

DOM 104 P m²



BIURO SPRZEDAŻY
Świętochłowice, ul. Kwiatowa



Karolina Wrońska



724 206 736



nowyparyz@xenakis.pl


NOWY PARYŻ

PARTER

0.01	Wiatrołap	4,55
0.02	Pom. tech.	2,63
0.03	Kuchnia	6,54
0.04	Salon	30,88
0.05	Garaż	17,11
		61,71 m²

PIĘTRO

1.01	Komunikacja	5,40
1.02	Pokój	7,83
1.03	Pokój	12,91
1.04	Pokój	10,32
1.05	Łazienka	6,16
		42,62 m²
		104,33 m²

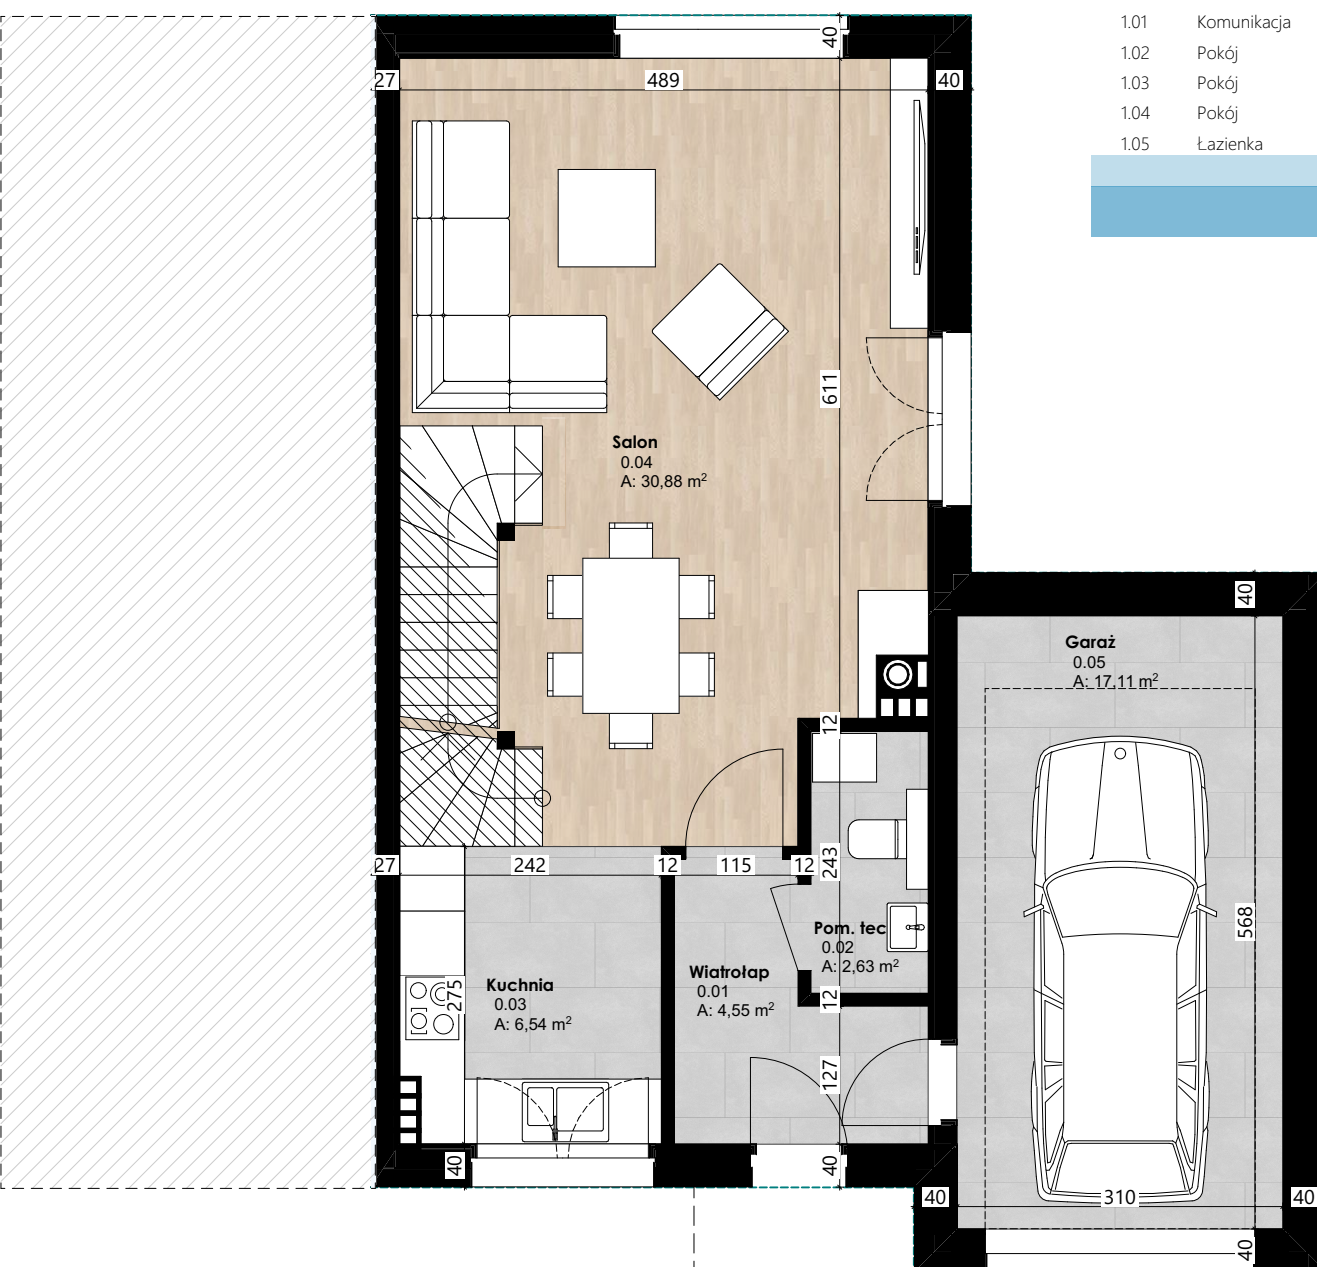

Rzut parteru skala 1:70

DOM 104 P m²



BIURO SPRZEDAŻY
Świątchłowice, ul. Kwiatowa



Karolina Wrońska



724 206 736



nowyparyz@xenakis.pl


NOWY PARYŻ

PARTER

0.01	Wiatrołap	4,55
0.02	Pom. tech.	2,63
0.03	Kuchnia	6,54
0.04	Salon	30,88
0.05	Garaż	17,11
		61,71 m²

PIĘTRO

1.01	Komunikacja	5,40
1.02	Pokój	7,83
1.03	Pokój	12,91
1.04	Pokój	10,32
1.05	Łazienka	6,16
		42,62 m²
		104,33 m²

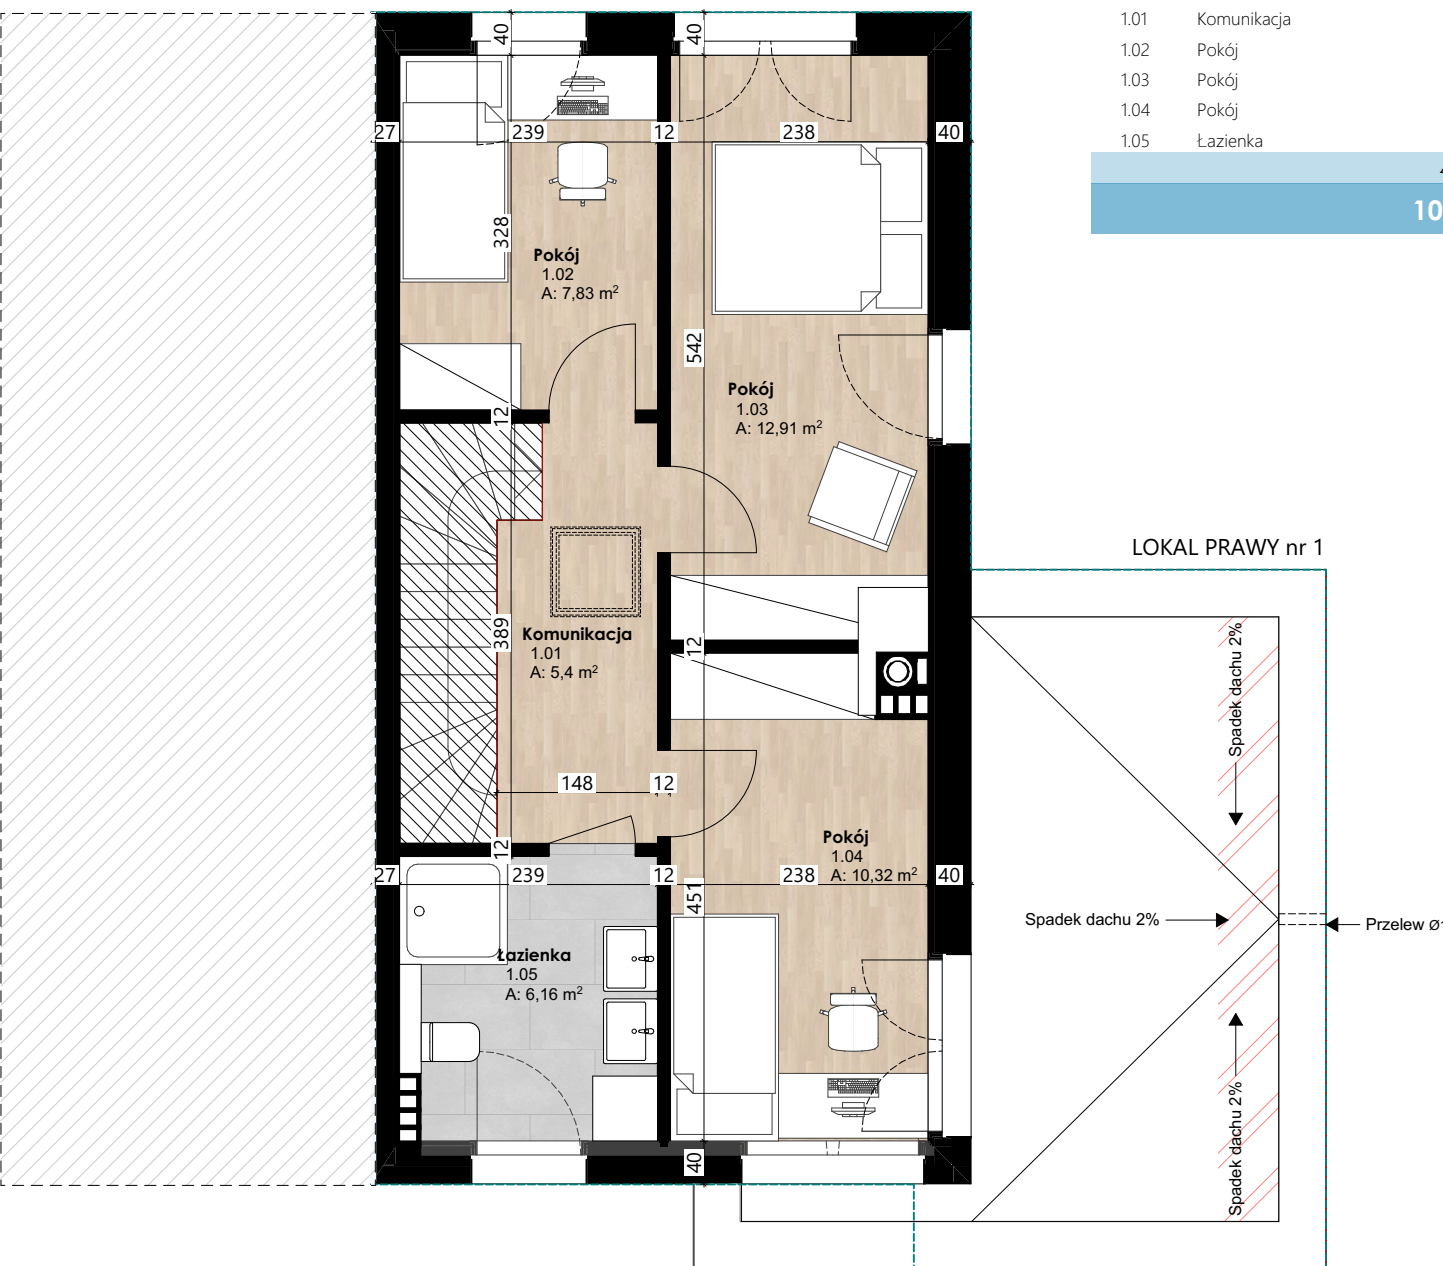

Rzut piętra skala 1:70