



DOM **123 L m<sup>2</sup>**

# NOWY PARYŻ

## PARTER


0.01	Wiatrołap	4,55
0.02	Pom. tech.	2,63
0.03	Kuchnia	6,54
0.04	Salon	30,88
0.05	Garaż	17,11
		<b>61,71 m<sup>2</sup></b>

## PIĘTRO


1.01	Komunikacja	10,51
1.02	Pokój	7,83
1.03	Pokój	12,91
1.04	Pokój	6,60
1.05	Łazienka	6,16
1.06	Pokój	17,11
		<b>61,12 m<sup>2</sup></b>
		<b>122,83 m<sup>2</sup></b>

 BIURO SPRZEDAŻY  
Świętochłowice, ul. Kwiatowa

 Karolina Wrońska

 724 206 736

 [nowyparyz@xenakis.pl](mailto:nowyparyz@xenakis.pl)

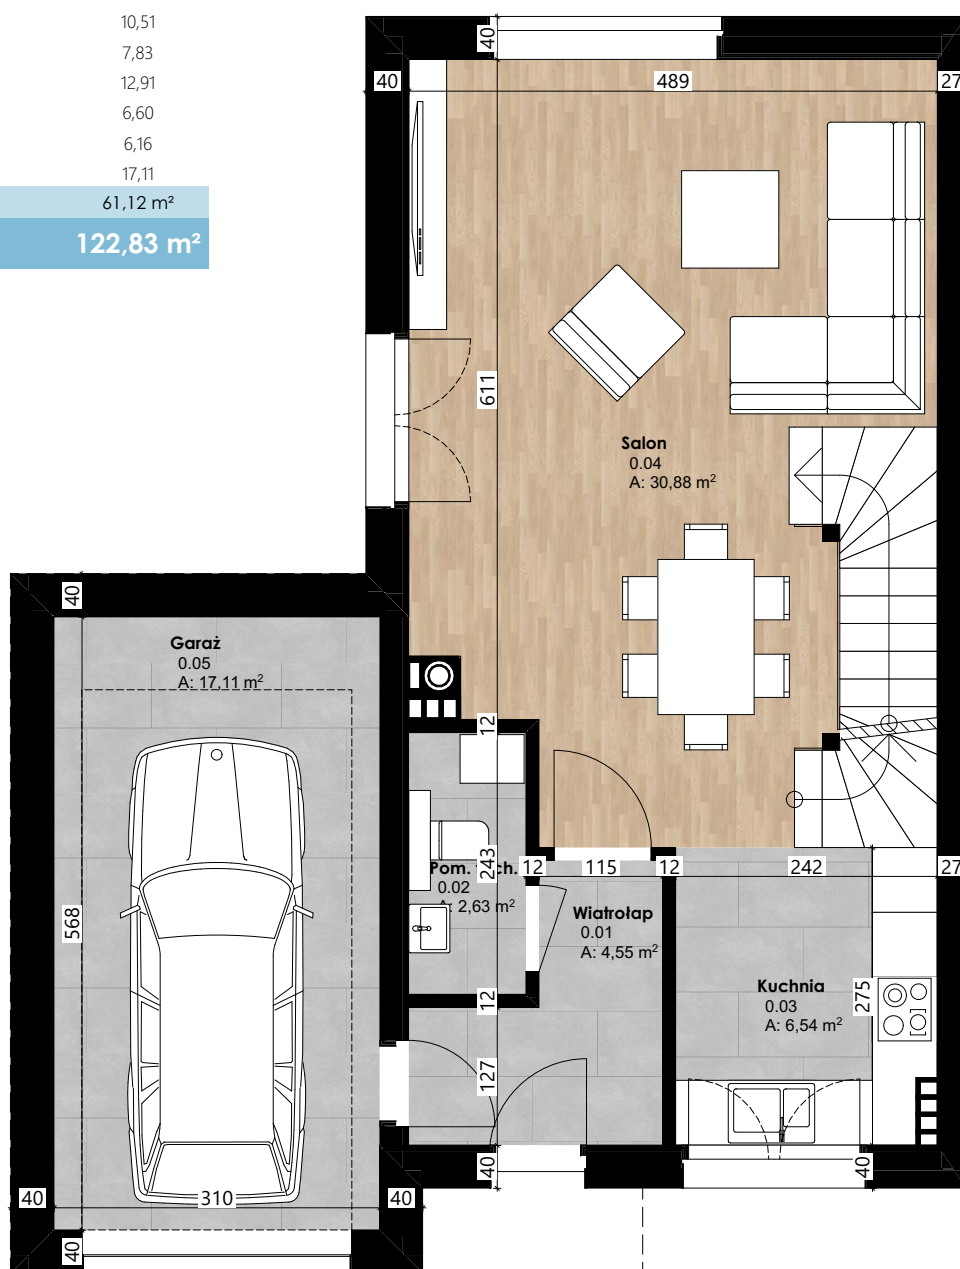

Rzut parteru skala 1:70



DOM 123 L m<sup>2</sup>

# NOWY PARYŻ

## PARTER

0.01	Wiatrołap	4,55
0.02	Pom. tech.	2,63
0.03	Kuchnia	6,54
0.04	Salon	30,88
0.05	Garaż	17,11
		<b>61,71 m<sup>2</sup></b>

## PIĘTRO


1.01	Komunikacja	10,51
1.02	Pokój	7,83
1.03	Pokój	12,91
1.04	Pokój	6,60
1.05	Łazienka	6,16
1.06	Pokój	17,11
		<b>61,12 m<sup>2</sup></b>
		<b>122,83 m<sup>2</sup></b>

BIURO SPRZEDAŻY  
Świętochłowice, ul. Kwiatowa

Karolina Wrońska

724 206 736

nowyparyz@xenakis.pl

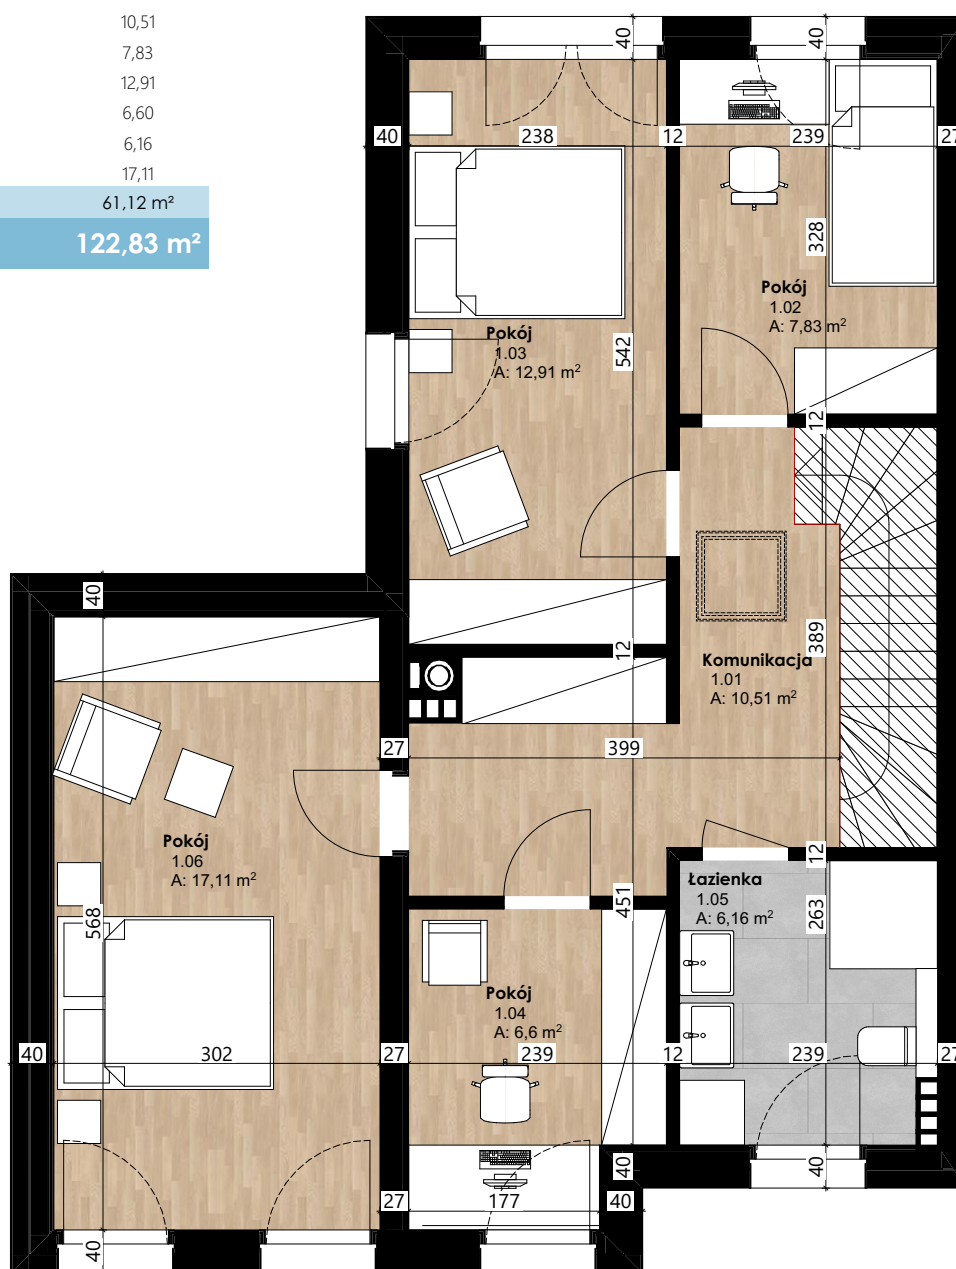

Rzut piętra skala 1:70