

DOM 123 P m²



BIURO SPRZEDAŻY

Świętochłowice, ul. Kwiatowa



Karolina Wrońska



724 206 736



nowyparyz@xenakis.pl

NOWY PARYŻ


PARTER

0.01	Wiatrołap	4,55
0.02	Pom. tech.	2,63
0.03	Kuchnia	6,54
0.04	Salon	30,88
0.05	Garaż	17,11
		61,71 m²

PIĘTRO

1.01	Komunikacja	10,51
1.02	Pokój	7,83
1.03	Pokój	12,91
1.04	Pokój	6,60
1.05	Łazienka	6,16
1.06	Pokój	17,11
		61,12 m²

122,83 m²

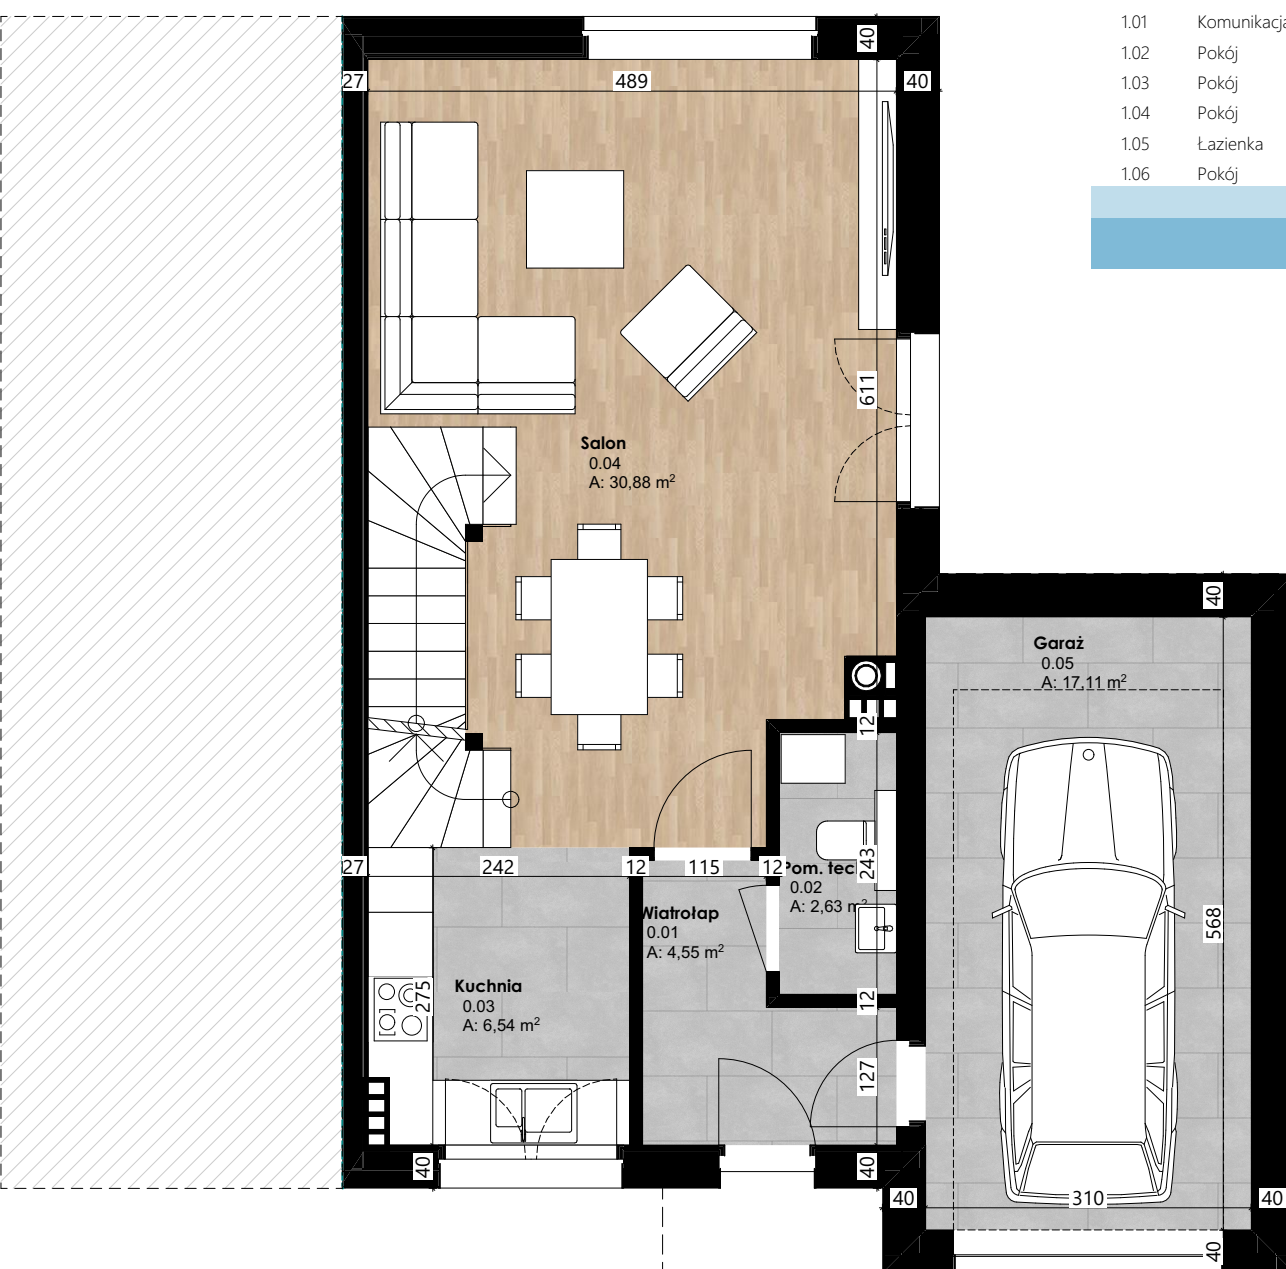

Rzut parteru skala 1:70

DOM 123 P m²



BIURO SPRZEDAŻY
Świętochłowice, ul. Kwiatowa



Karolina Wrońska



724 206 736



nowyparyz@xenakis.pl

NOWY PARYŻ


PARTER

0.01	Wiatrołap	4,55
0.02	Pom. tech.	2,63
0.03	Kuchnia	6,54
0.04	Salon	30,88
0.05	Garaż	17,11
		61,71 m²

PIĘTRO

1.01	Komunikacja	10,51
1.02	Pokój	7,83
1.03	Pokój	12,91
1.04	Pokój	6,60
1.05	Łazienka	6,16
1.06	Pokój	17,11
		61,12 m²

122,83 m²

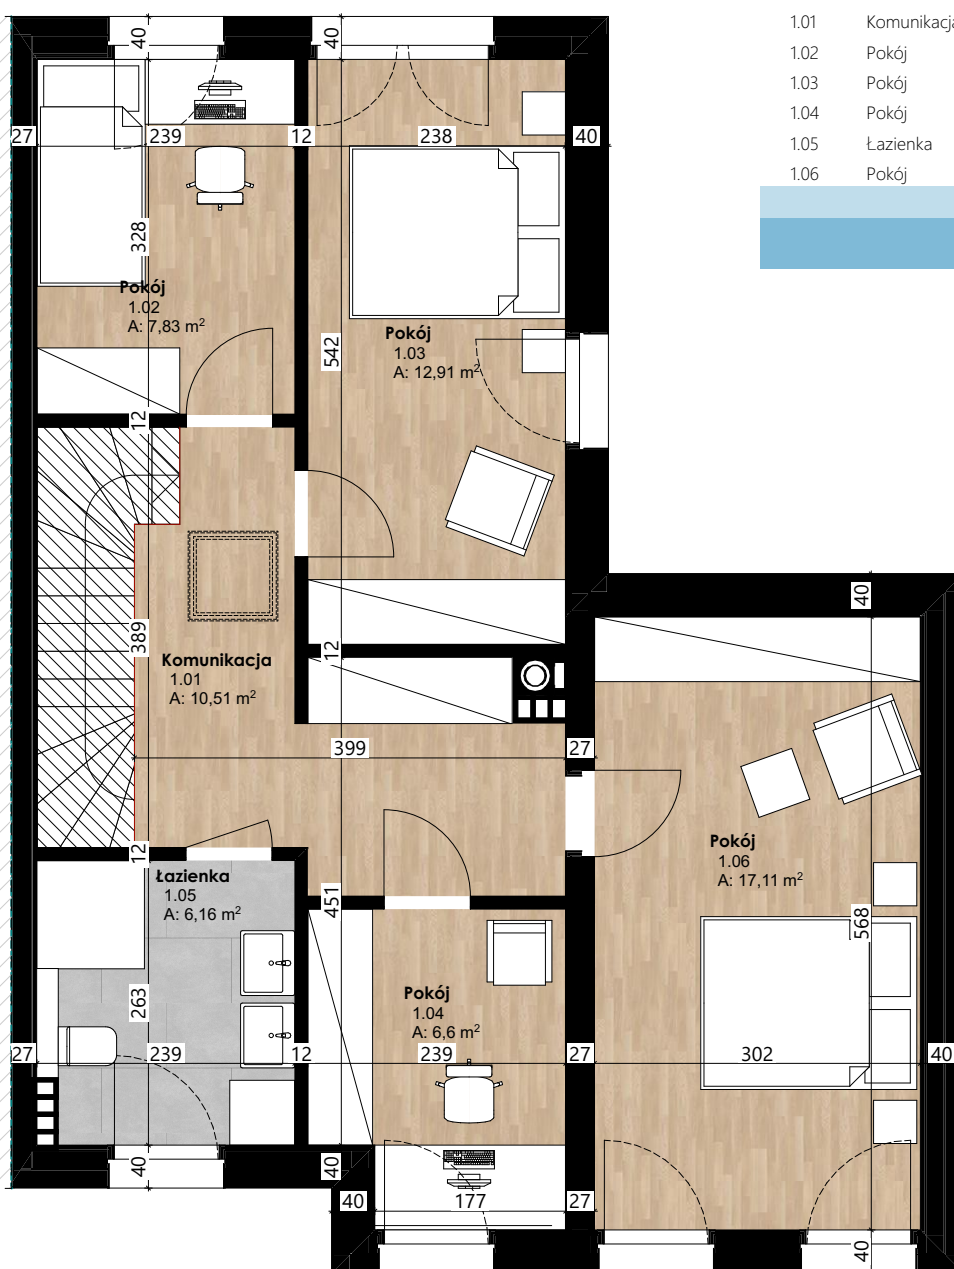

Rzut piętra skala 1:70