




DOM 104 P m²

NOWY PARYŻ

 BIURO SPRZEDAŻY
Świętochłowice ul. Kwiatowa

 Anna Kaszuba

 724 206 741

 nowyparyz@xenakispl


PARTER

0.01	Wiatrołap	4,55
0.02	Pom. tech.	2,63
0.03	Kuchnia	6,57
0.04	Salon	30,88
0.05	Garaż	17,11
		61,74 m ²


PIĘTRO

1.01	Komunikacja	5,40
1.02	Pokój	7,83
1.03	Pokój	12,91
1.04	Pokój	10,32
1.05	Łazienka	6,19
		42,65 m ²

104,39 m²

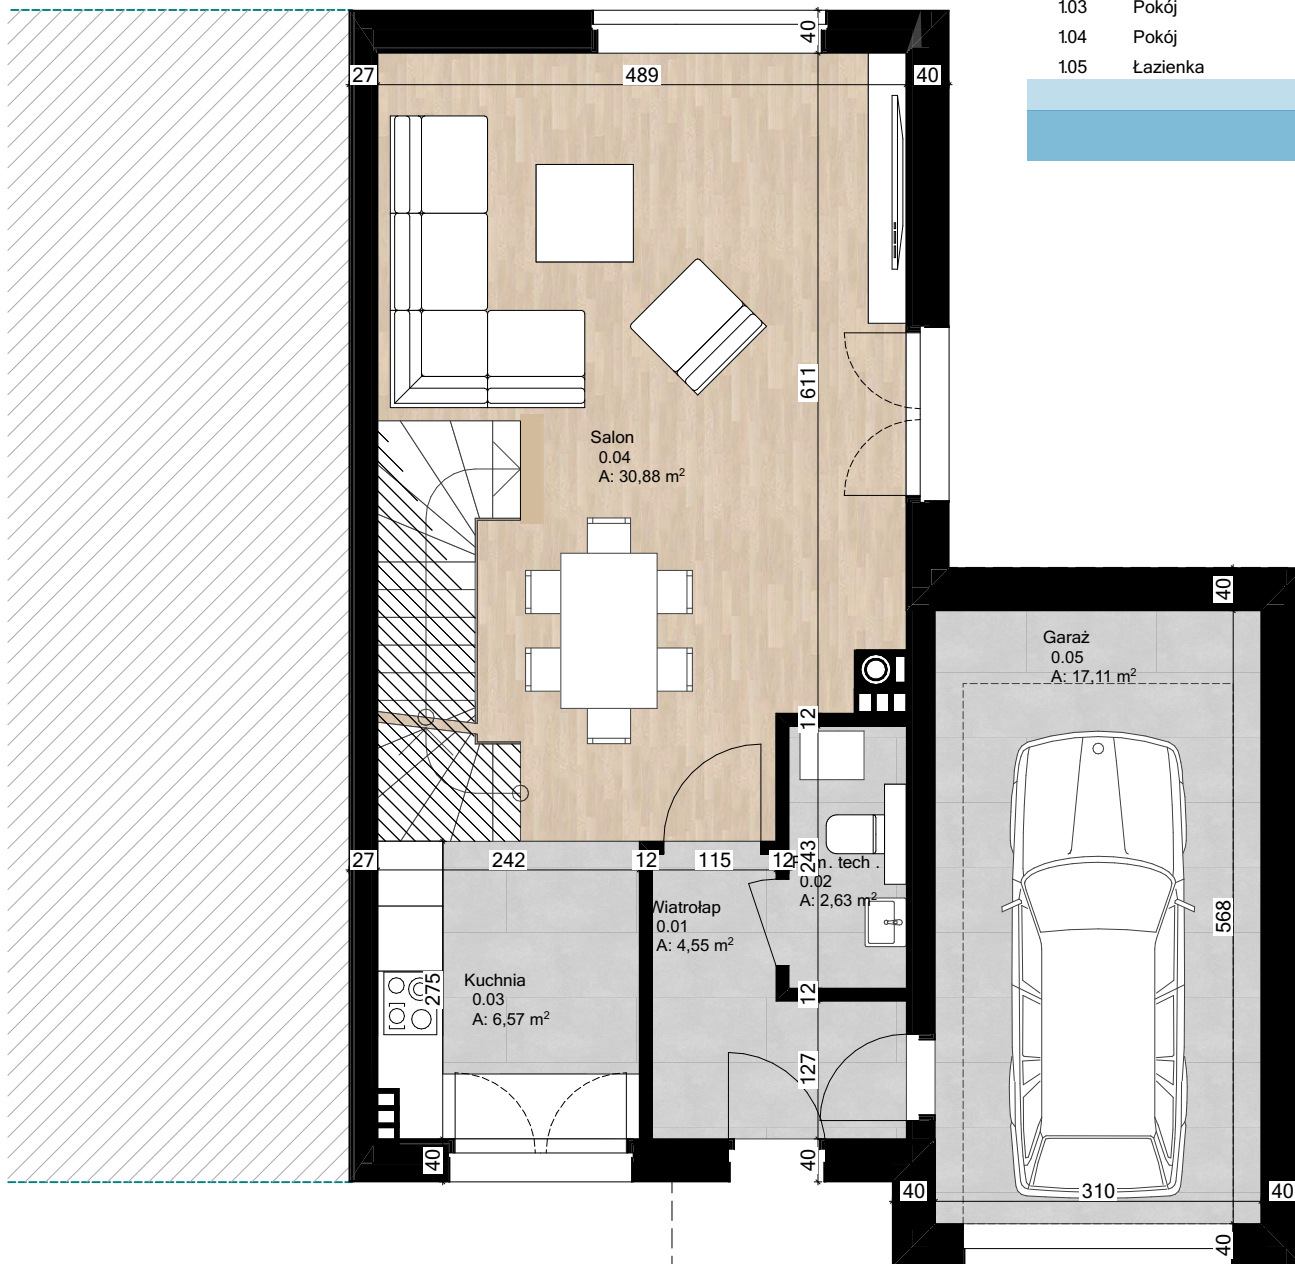

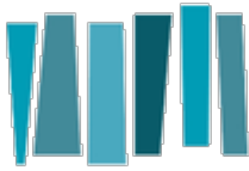

Rzut parteru skala 1:70




DOM 104 P m²

NOWY PARYŻ

 BIURO SPRZEDAŻY
Świętochłowicę ul. Kwiatowa

 Anna Kaszuba

 724 206 741


 nowyparyz@xenakispl

PARTER

0.01	Wiatrolap	4,55
0.02	Pom. tech.	2,63
0.03	Kuchnia	6,57
0.04	Salon	30,88
0.05	Garaż	17,11
		61,74 m ²

PIĘTRO

1.01	Komunikacja	5,40
1.02	Pokój	7,83
1.03	Pokój	12,91
1.04	Pokój	10,32
1.05	Łazienka	6,19
		42,65 m ²
		104,39 m ²

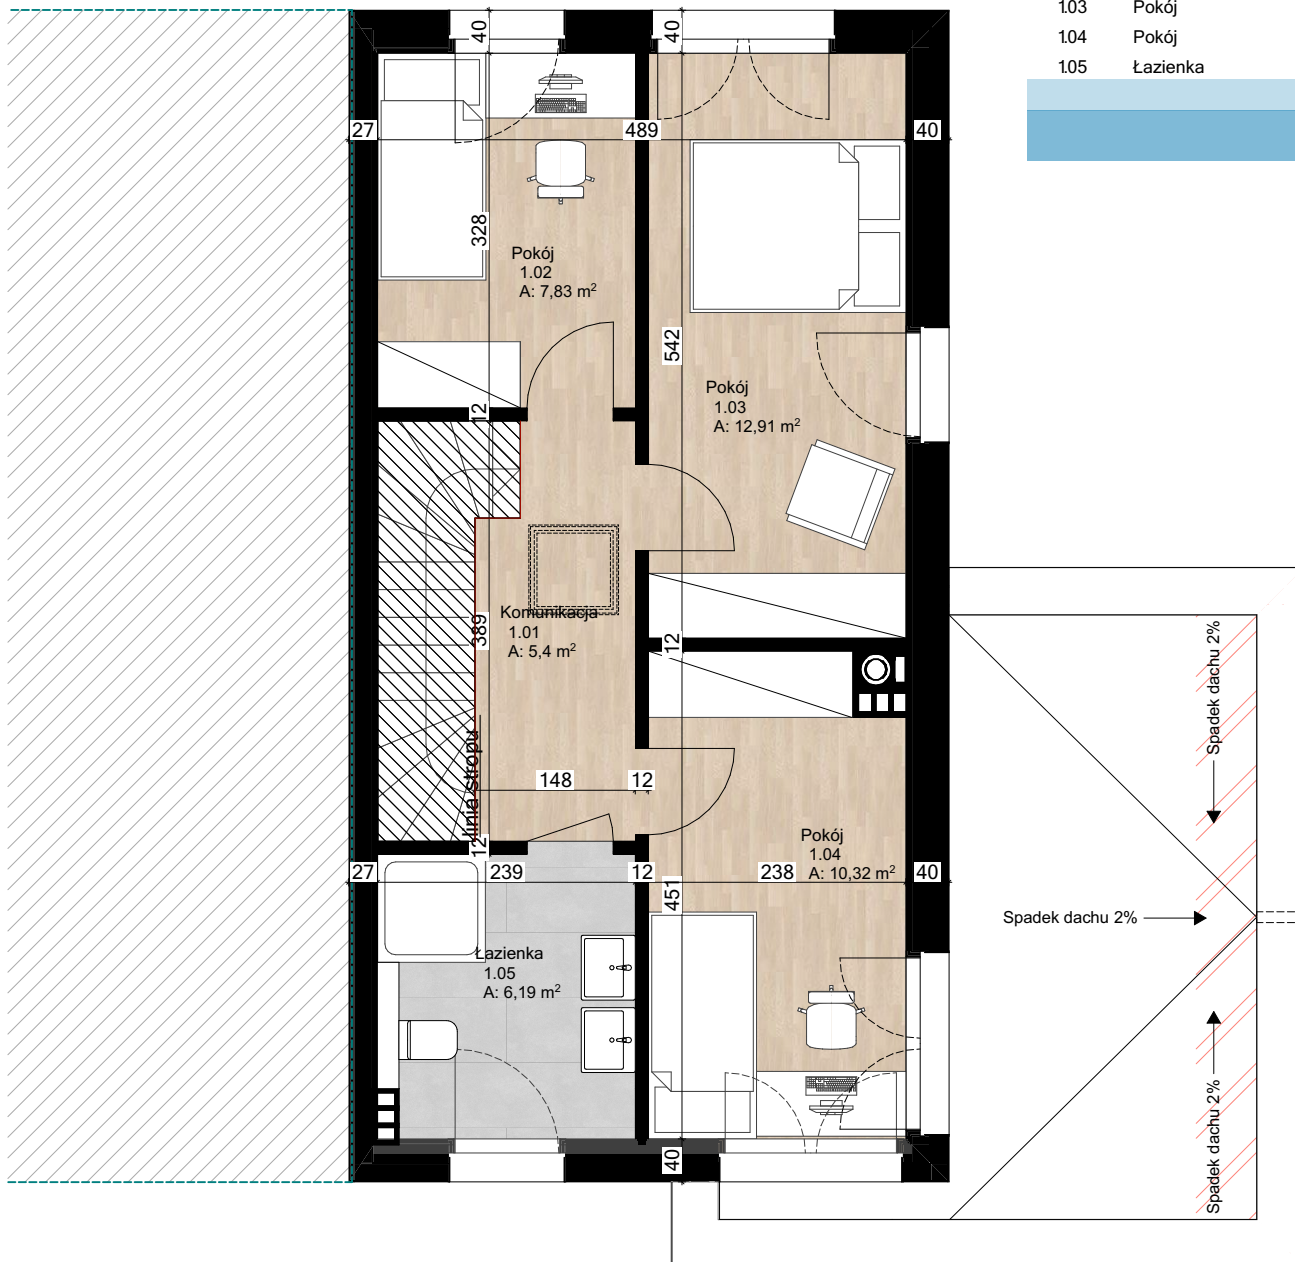

Rzut piętra skala:1:70