

+ 48 724 206 741

nowyparyz@xenakis.pl


www.nowyparyz.pl



NOWY PARYŻ

BLIŹNIAK 102

Kondygnacja	PARTER
Powierzchnia	43,81m ²
Garaż	15,91m ²
Kondygnacja	PIĘTRO
Powierzchnia	42,38m ²
Dom	102,10m²

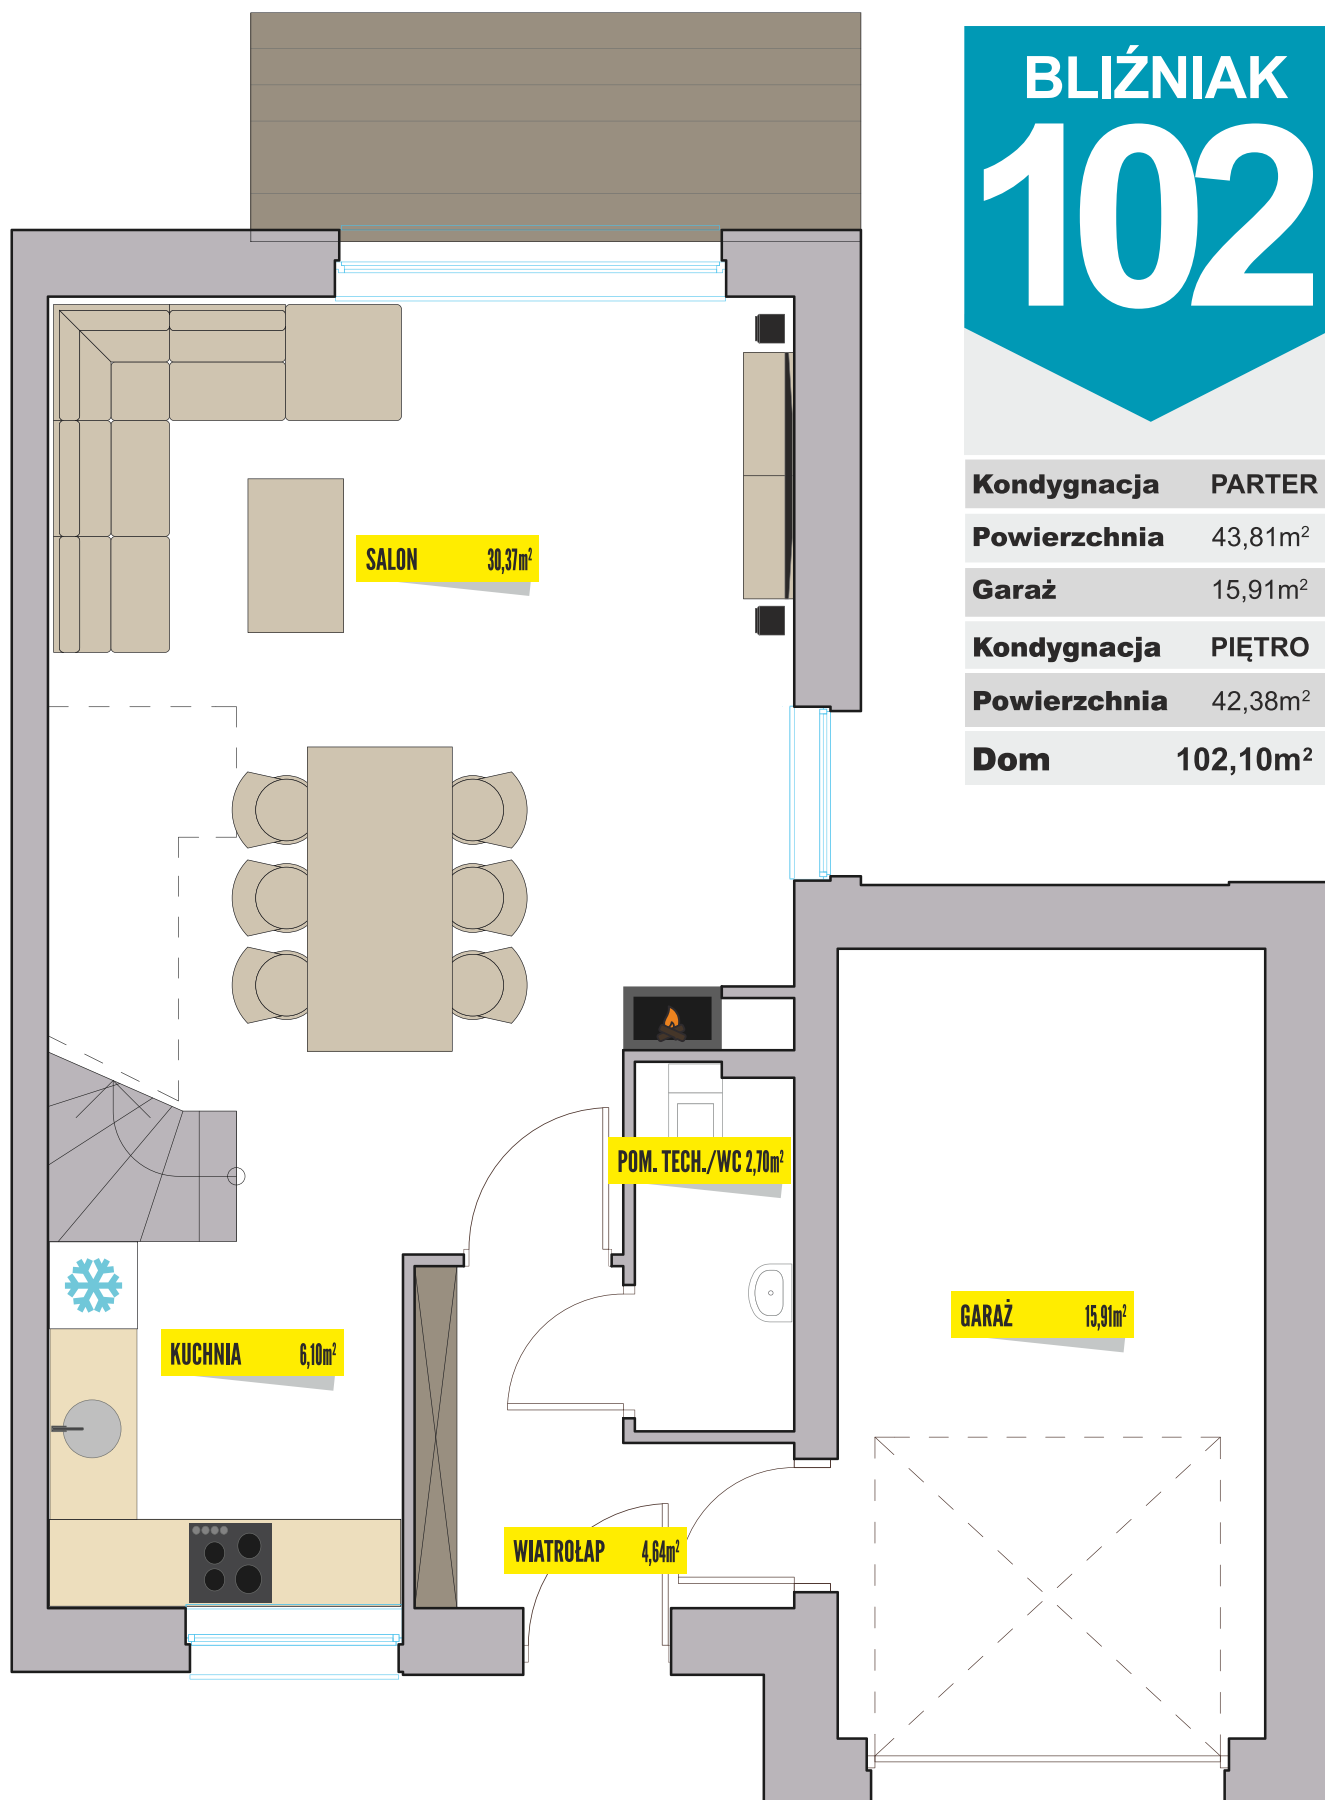

Developer:
Xenakis Development Sp. z o.o. sp. k.

www.xenakis.pl

Niniejsza karta katalogowa ma charakter poglądowy i nie stanowi oferty w rozumieniu Przepisów Kodeksu Cywilnego. Wyposażenie i wykończenie lokalu stanowi przykładową aranżację określającą funkcjonalność pomieszczeń. Lokalizacja przykładowego wyposażenia i wykończenia powiązana jest z projektowaną infrastrukturą budynku. Zakres wyposażenia i wykończenia lokalu określa umowa nabycia lokalu.

+ 48 724 206 741

nowyparyz@xenakis.pl


www.nowyparyz.pl



NOWY PARYŻ

BLIŹNIAK 102

Kondygnacja	PARTER
Powierzchnia	43,81m ²
Garaż	15,91m ²
Kondygnacja	PIĘTRO
Powierzchnia	42,38m ²
Dom	102,10m²

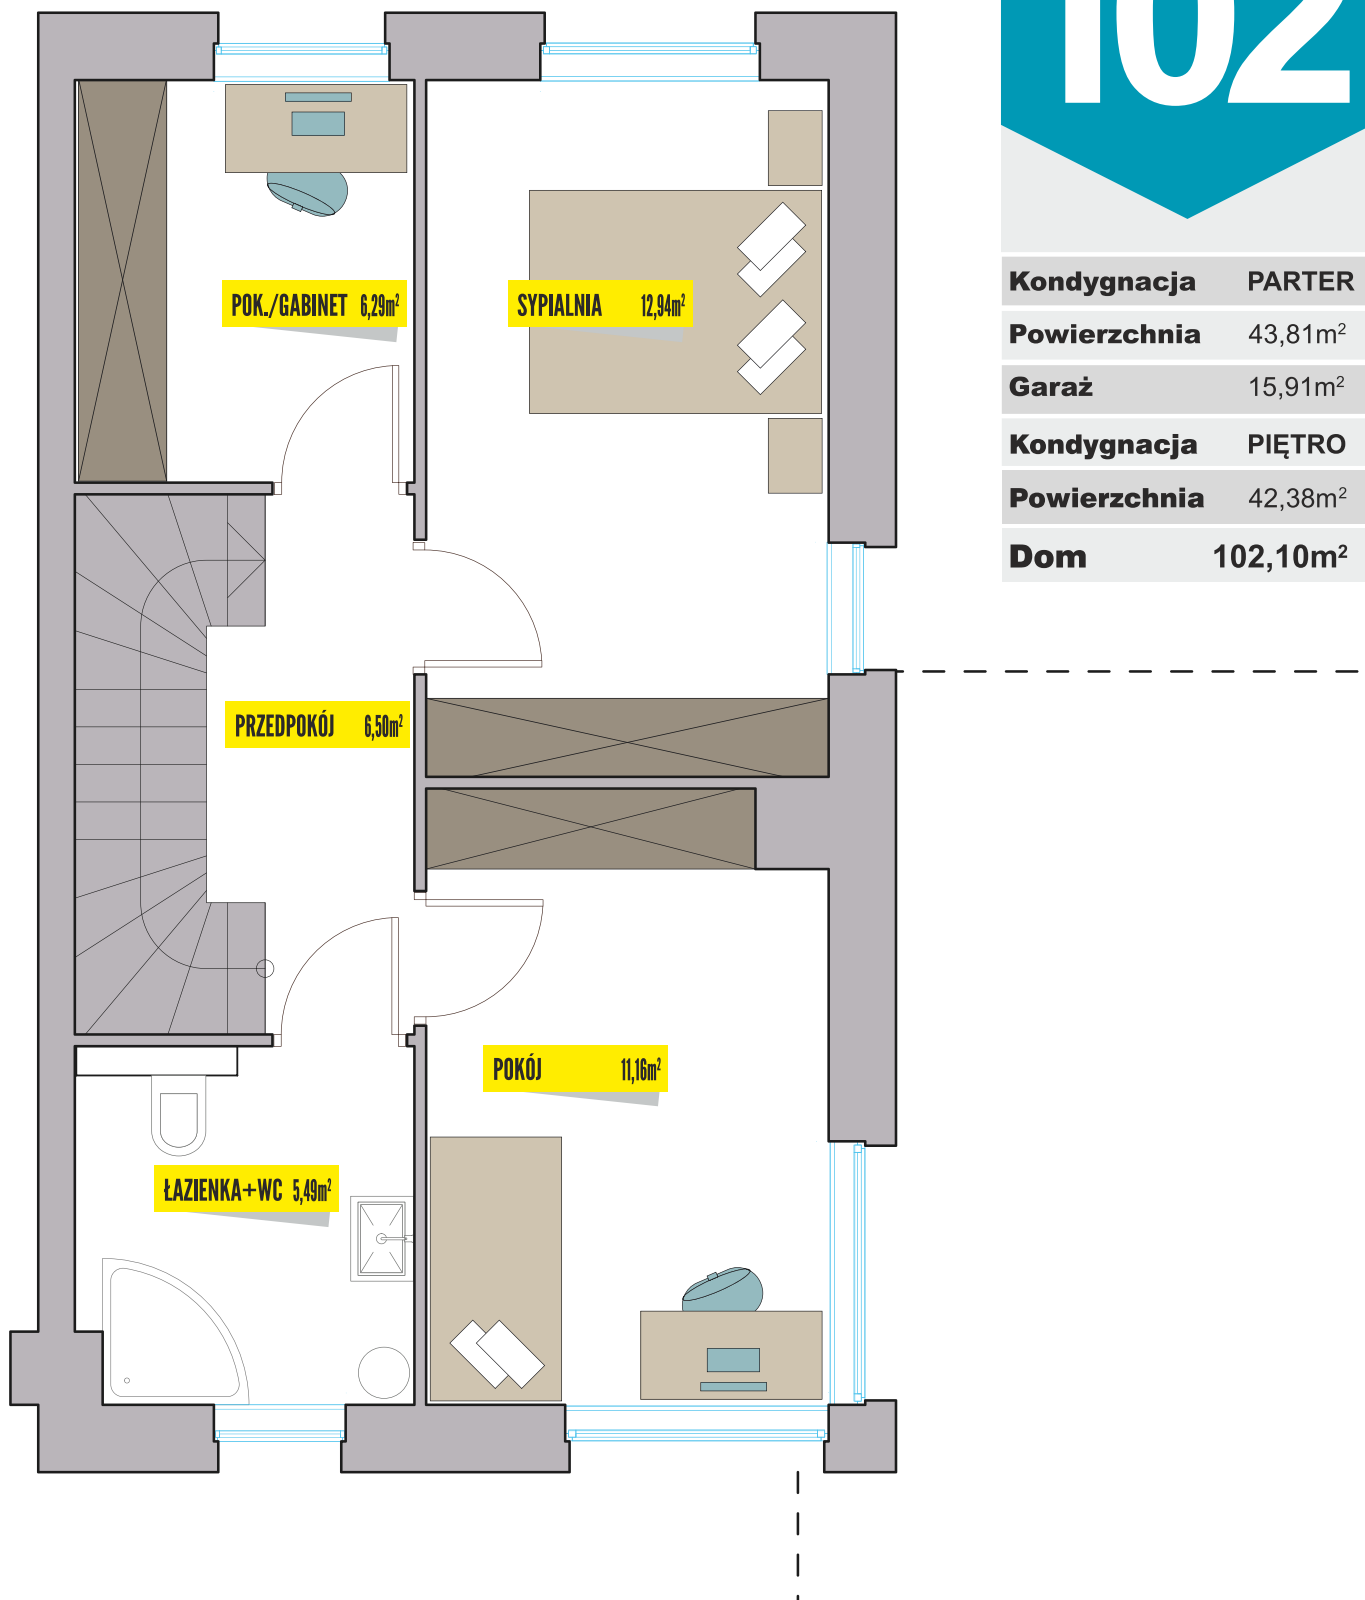

Deweloper:
Xenakis Development Sp. z o.o. sp. k.

www.xenakis.pl

Niniejsza karta katalogowa ma charakter poglądowy i nie stanowi oferty w rozumieniu Przepisów Kodeksu Cywilnego.
Wyposażenie i wykończenie lokalu stanowi przykładową aranżację określającą funkcjonalność pomieszczeń.
Lokalizacja przykładowego wyposażenia i wykończenia powiązana jest z projektowaną infrastrukturą budynku.
Zakres wyposażenia i wykończenia lokalu określa umowa nabycia lokalu.