



NOWY PARYŻ


+ 48 724 206 741

nowyparyz@xenakis.pl

www.nowyparyz.pl

# BLIŹNIAK 102

Kondygnacja	PARTER
Powierzchnia	43,81m <sup>2</sup>
Garaż	15,91m <sup>2</sup>
Kondygnacja	PIĘTRO
Powierzchnia	42,38m <sup>2</sup>
Dom	102,10m <sup>2</sup>

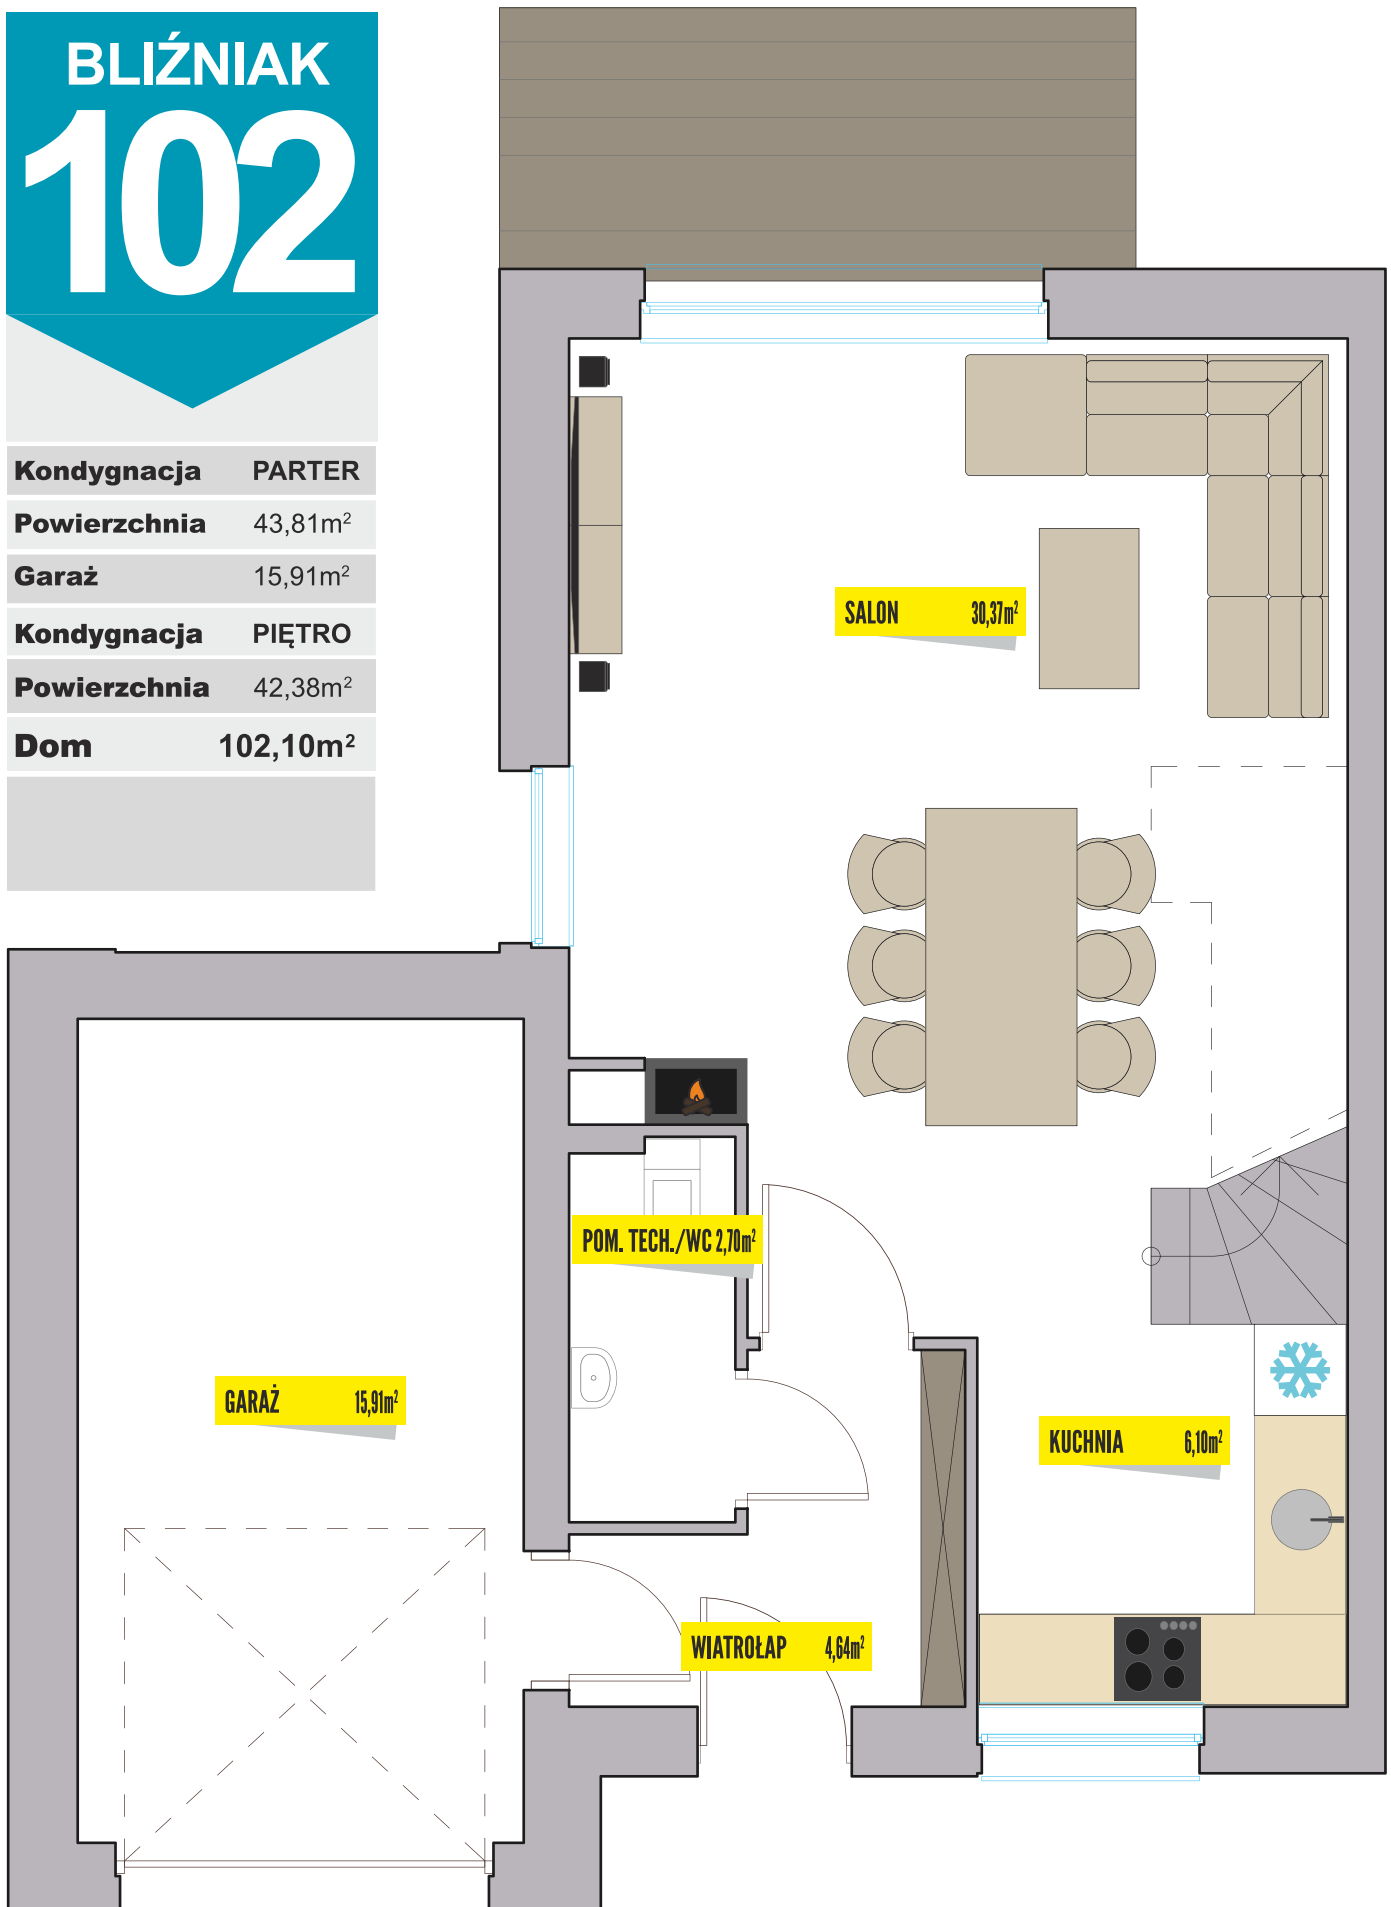



NOWY PARYŻ

+ 48 724 206 741

nowyparyz@xenakis.pl

www.nowyparyz.pl

# BLIŹNIAK 102

Kondygnacja	PARTER
Powierzchnia	43,81m <sup>2</sup>
Garaż	15,91m <sup>2</sup>
Kondygnacja	PIĘTRO
Powierzchnia	42,38m <sup>2</sup>
Dom	102,10m <sup>2</sup>

