

+ 48 724 206 741

nowyparyz@xenakis.pl

www.nowyparyz.pl



NOWY PARYŻ

BLIŹNIAK 121

Kondygnacja PARTER


Powierzchnia 43,81m²

Garaż 15,91m²

Kondygnacja PIĘTRO

Powierzchnia 60,45m²

Dom 120,17m²

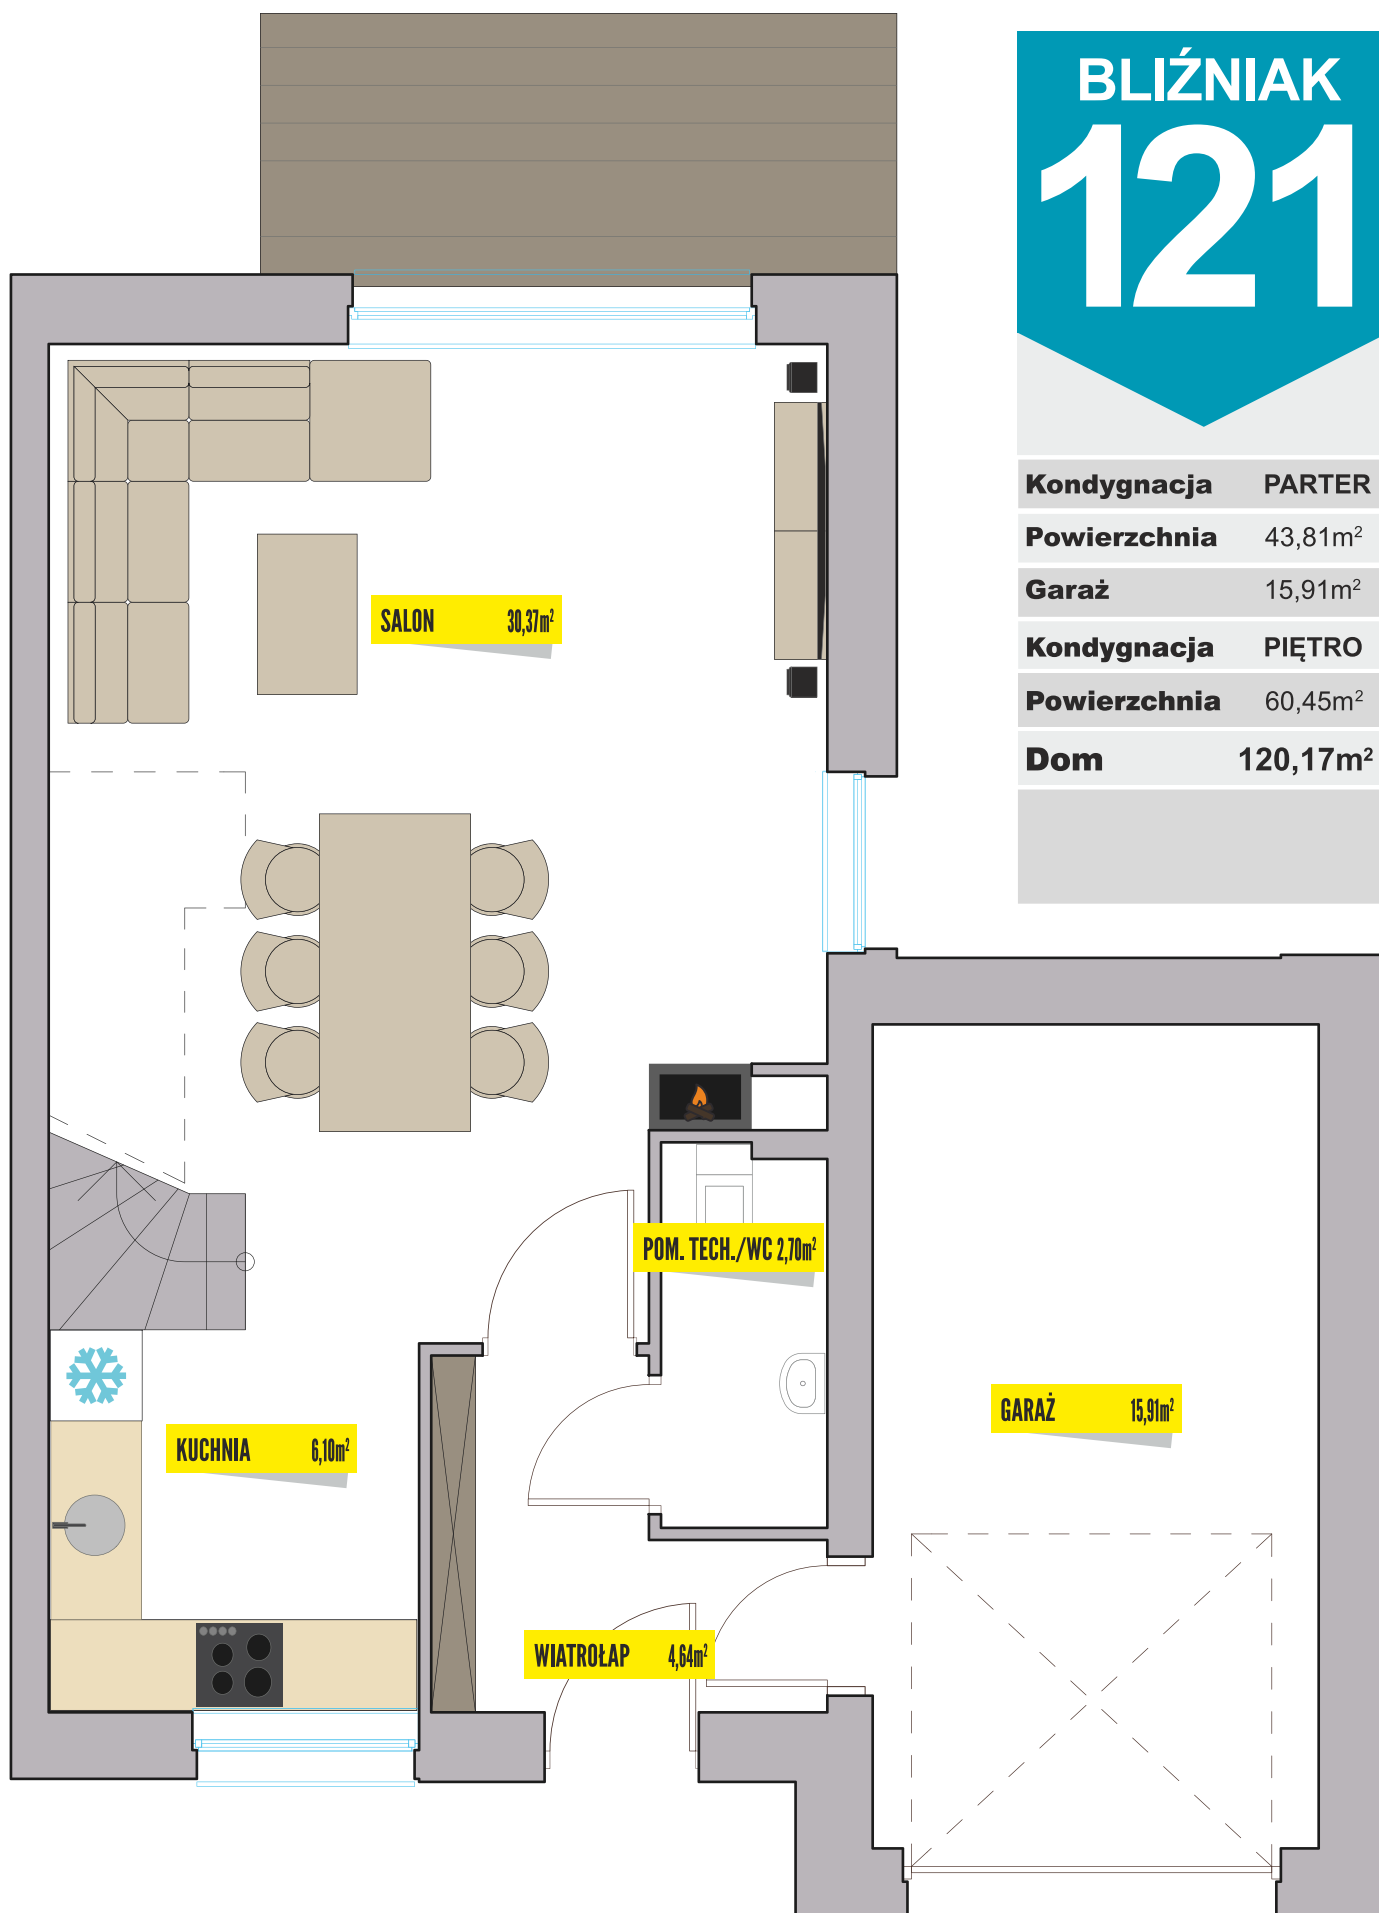

+ 48 724 206 741

nowyparyz@xenakis.pl

www.nowyparyz.pl



NOWY PARYŻ

BLIŹNIAK 121

Kondygnacja	PARTER
Powierzchnia	43,81m ²
Garaż	15,91m ²
Kondygnacja	PIĘTRO
Powierzchnia	60,45m ²
Dom	120,17m ²

