



NOWY PARYŻ

DOM
134

Kondygnacja PARTER

Powierzchnia 59,58m²

Garaż 15,91m²

Kondygnacja PIĘTRO


Powierzchnia 58,04m²

Dom 133,53m²

+ 48 724 206 741

nowyparyz@xenakis.pl

www.nowyparyz.pl

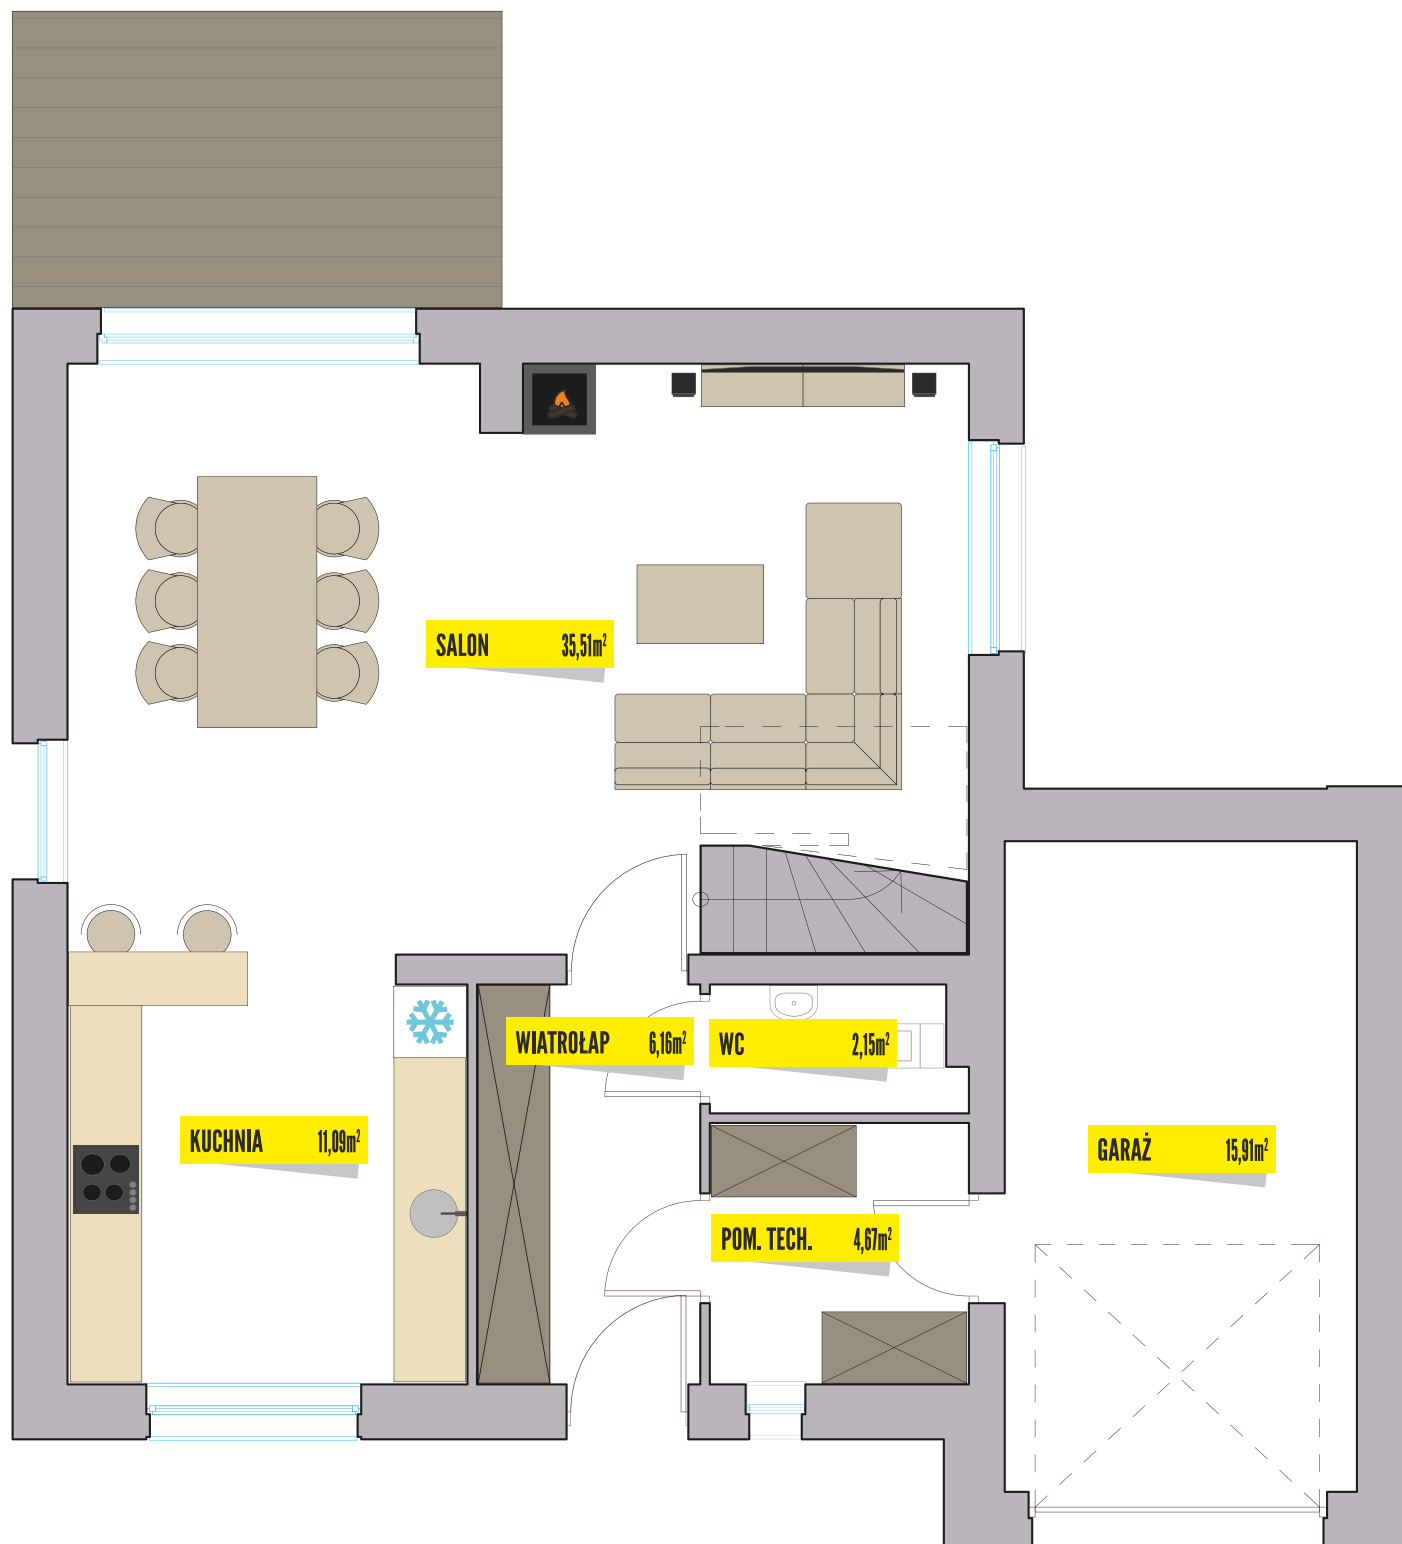



NOWY PARYŻ

DOM
134

Kondygnacja PARTER


Powierzchnia 59,58m²

Garaż 15,91m²

Kondygnacja PIĘTRO

Powierzchnia 58,04m²

Dom 133,53m²

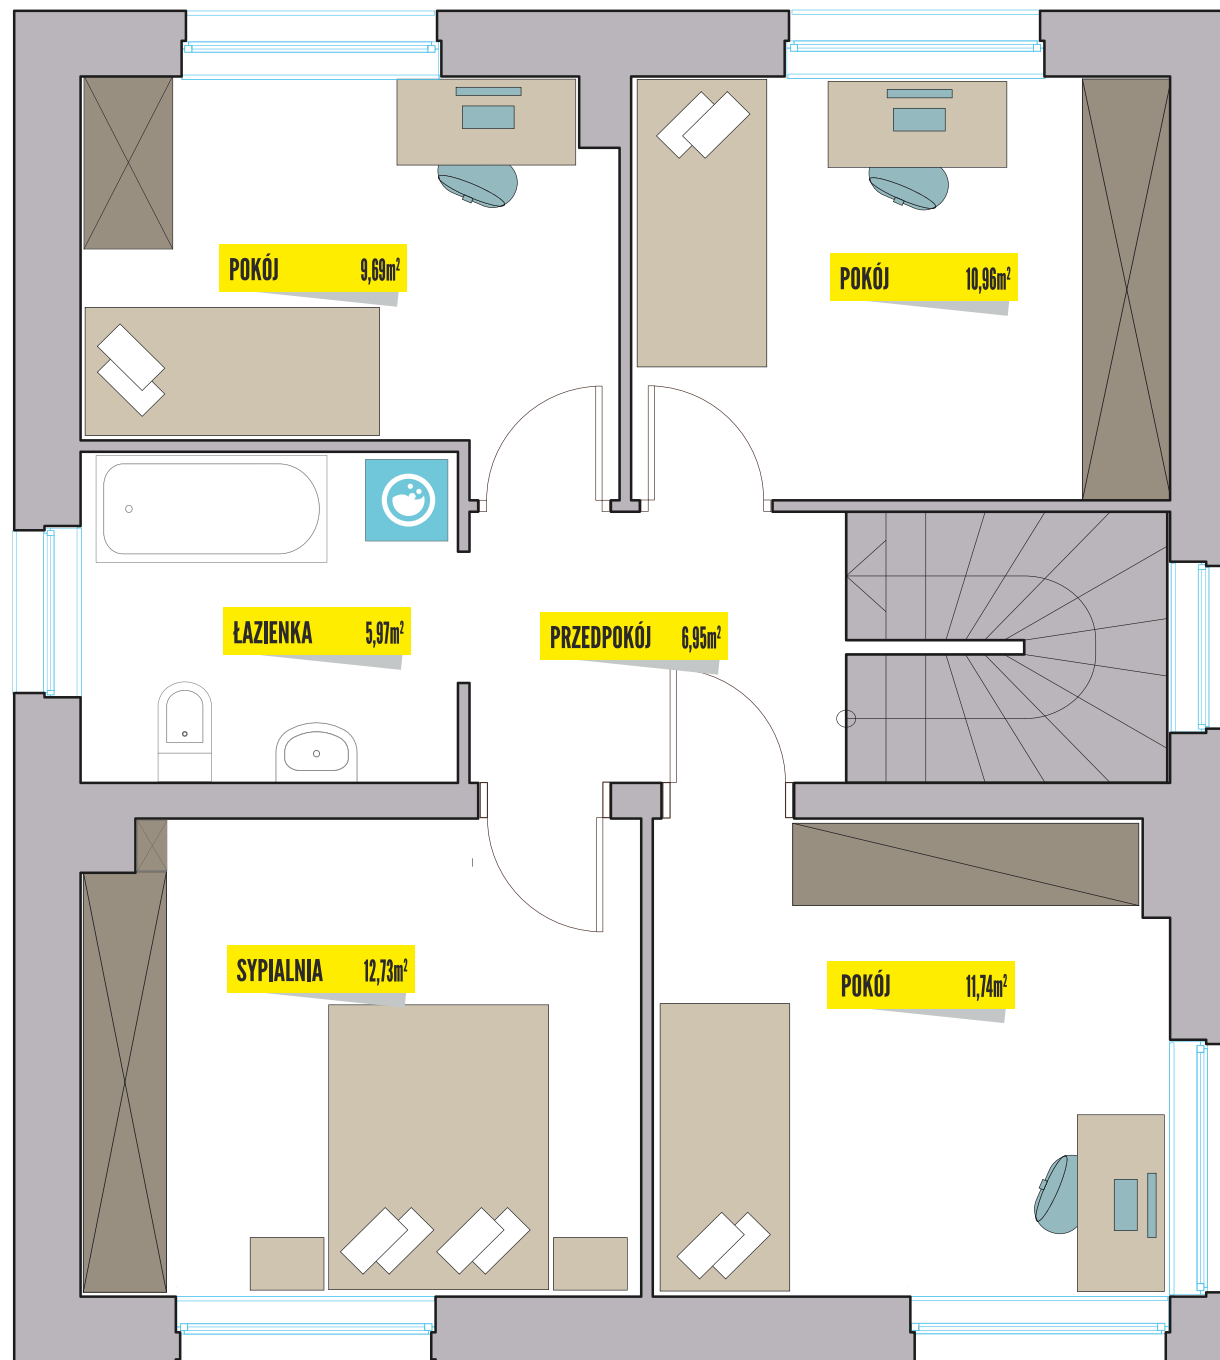

+ 48 724 206 741

nowyparyz@xenakis.pl

www.nowyparyz.pl