



NOWY PARYŻ


DOM
134

Kondygnacja	PARTER
Powierzchnia	59,58m ²
Garaż	15,91m ²
Kondygnacja	PIĘTRO
Powierzchnia	58,04m ²
Dom	133,53m²

+ 48 724 206 741

nowyparyz@xenakis.pl

www.nowyparyz.pl

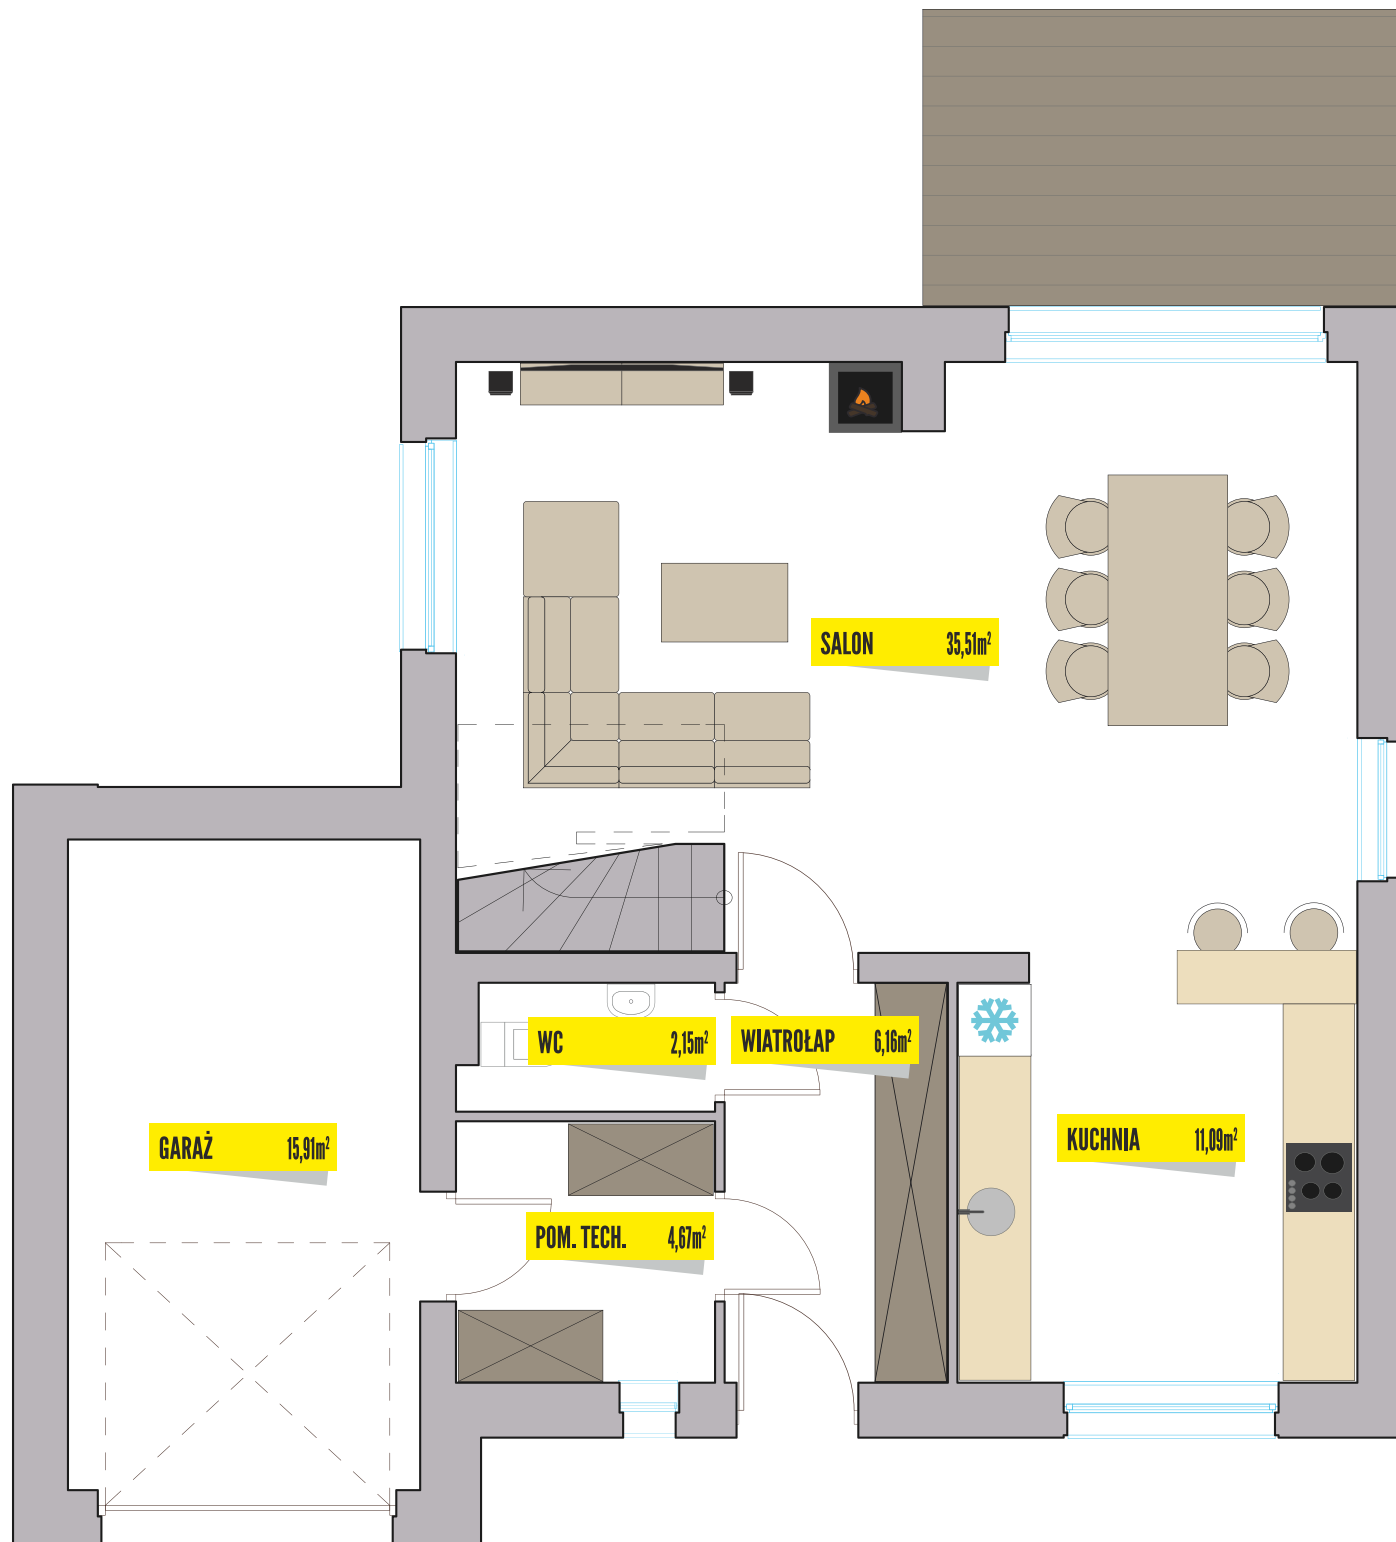



NOWY PARYŻ

DOM
134

Kondygnacja	PARTER
Powierzchnia	59,58m ²
Garaż	15,91m ²
Kondygnacja	PIĘTRO
Powierzchnia	58,04m ²
Dom	133,53m ²

+ 48 724 206 741

nowyparyz@xenakis.pl

www.nowyparyz.pl

