



NOWY PARYŻ

+ 48 724 206 741

nowyparyz@xenakis.pl

www.nowyparyz.pl

# BLIŹNIAK 102

**Kondygnacja** PARTER


**Powierzchnia** 43,81m<sup>2</sup>

**Garaż** 15,91m<sup>2</sup>

**Kondygnacja** PIĘTRO

**Powierzchnia** 42,38m<sup>2</sup>

**Dom** 102,10m<sup>2</sup>

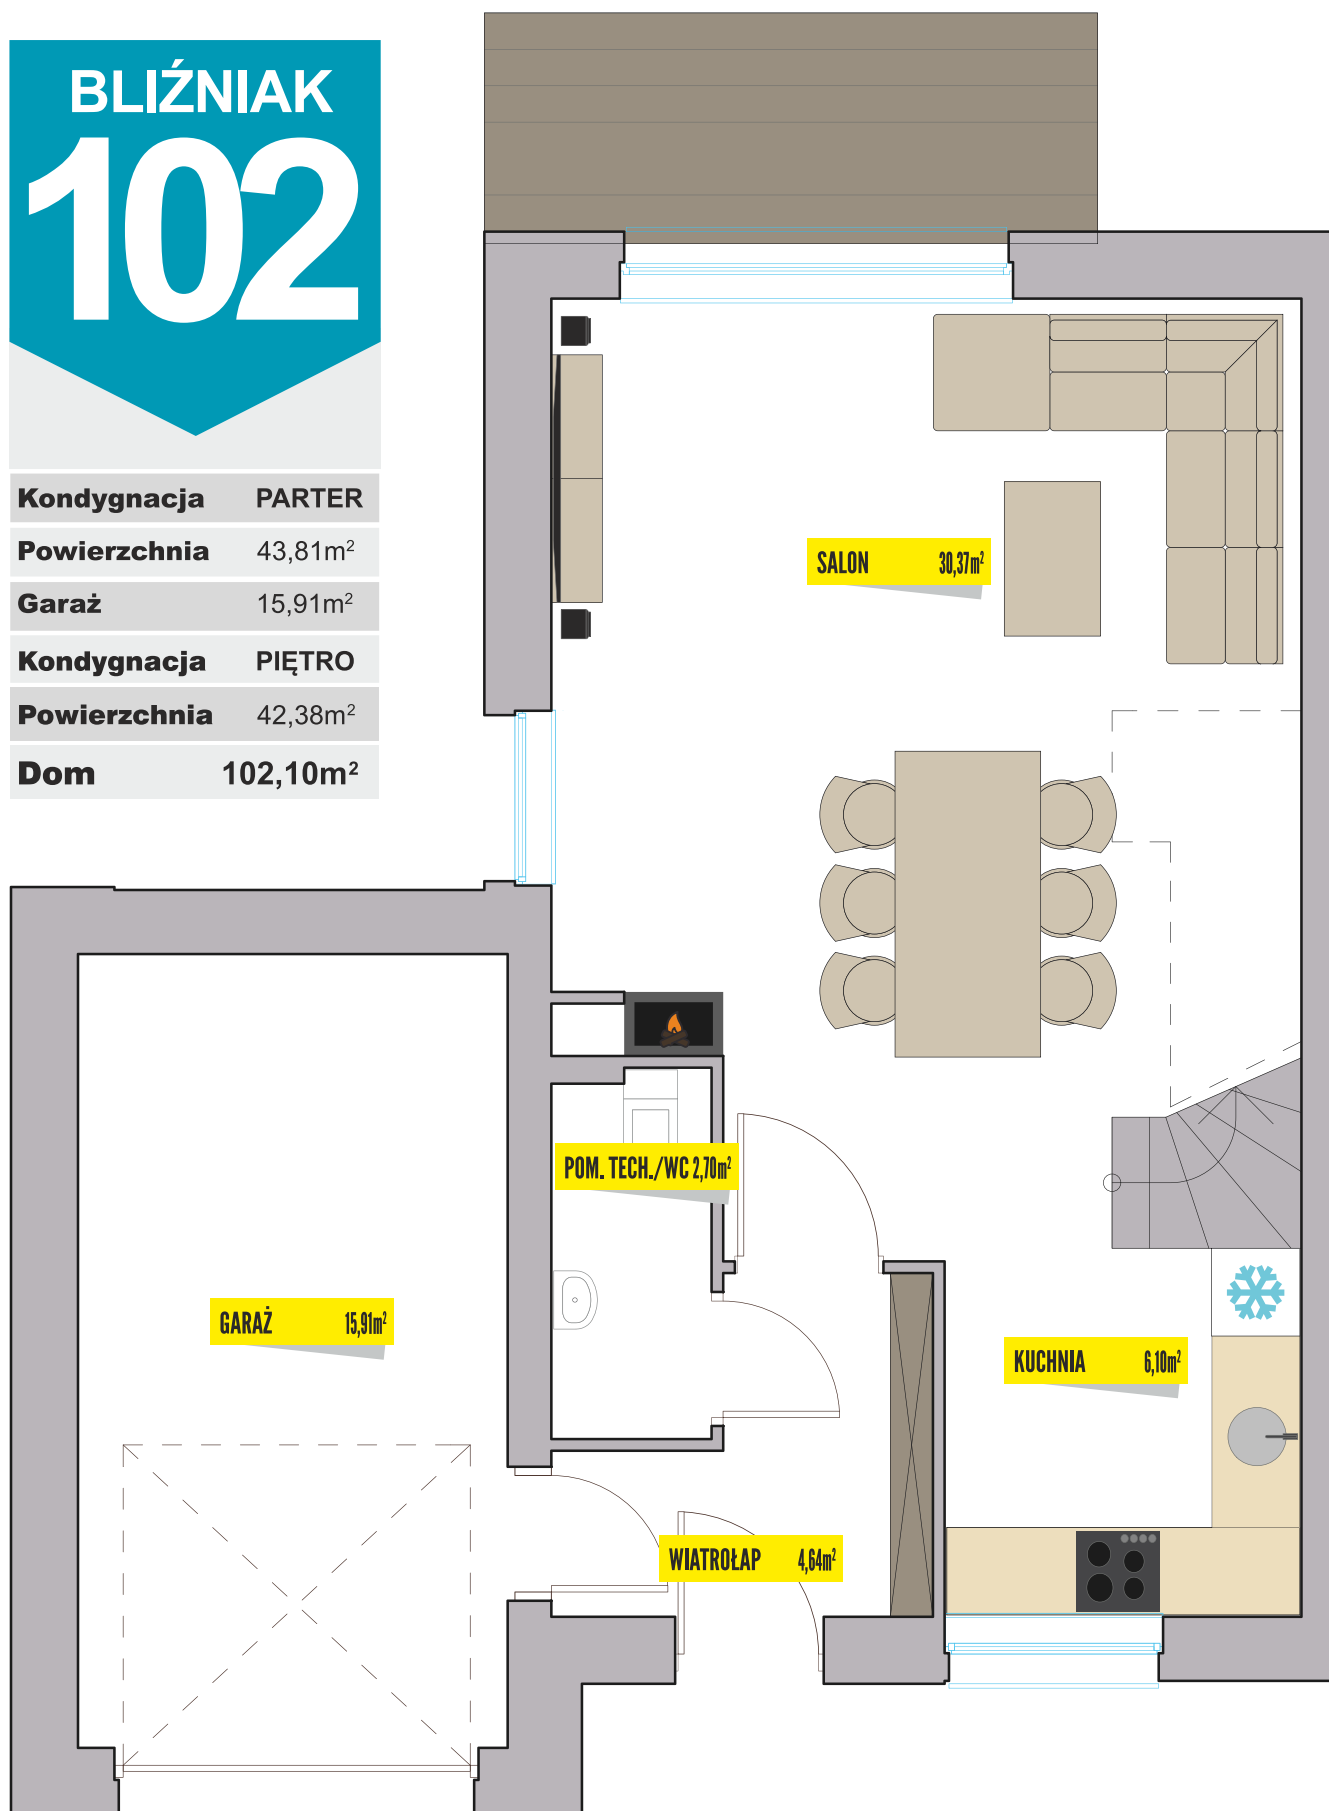

Developer:  
Xenakis Development Sp. z o.o. sp. k.

[www.xenakis.pl](http://www.xenakis.pl)

Niniejsza karta katalogowa ma charakter poglądowy i nie stanowi oferty w rozumieniu Przepisów Kodeksu Cywilnego.  
Wyposażenie i wykończenie lokalu stanowi przykładową aranżację określającą funkcjonalność pomieszczeń.  
Lokalizacja przykładowego wyposażenia i wykończenia powiązana jest z projektowaną infrastrukturą budynku.  
Zakres wyposażenia i wykończenia lokalu określa umowa nabycia lokalu.



NOWY PARYŻ


+ 48 724 206 741

nowyparyz@xenakis.pl

www.nowyparyz.pl

# BLIŹNIAK 102

<b>Kondygnacja</b>	<b>PARTER</b>
<b>Powierzchnia</b>	43,81m <sup>2</sup>
<b>Garaż</b>	15,91m <sup>2</sup>
<b>Kondygnacja</b>	<b>PIĘTRO</b>
<b>Powierzchnia</b>	42,38m <sup>2</sup>
<b>Dom</b>	<b>102,10m<sup>2</sup></b>

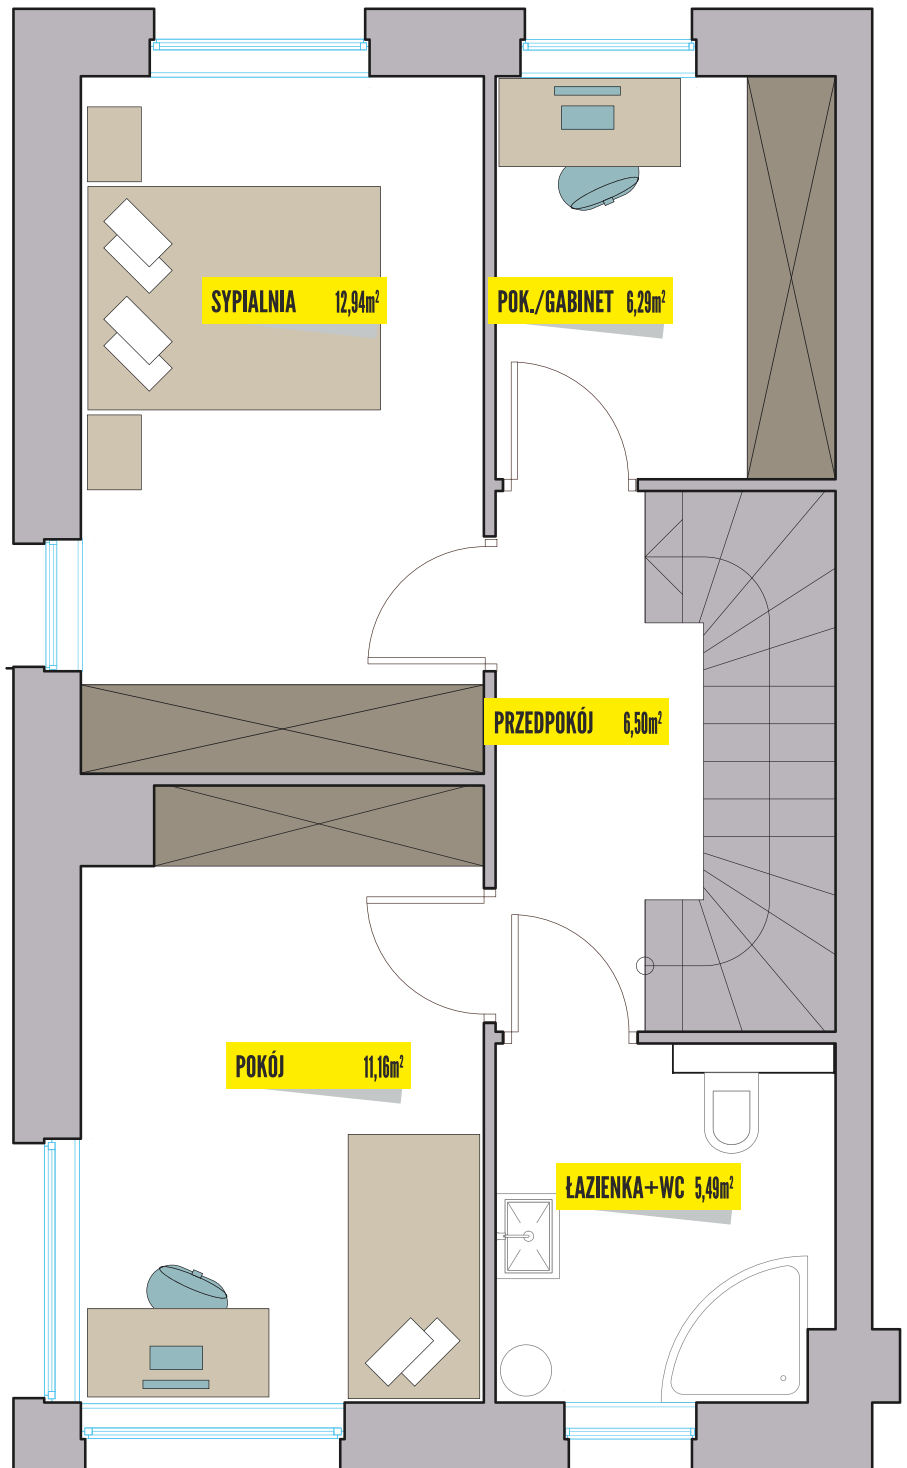

Deweloper:  
Xenakis Development Sp. z o.o. sp. k.

[www.xenakis.pl](http://www.xenakis.pl)

Niniejsza karta katalogowa ma charakter poglądowy i nie stanowi oferty w rozumieniu Przepisów Kodeksu Cywilnego.

Wyposażenie i wykończenie lokalu stanowi przykładową aranżację określającą funkcjonalność pomieszczeń. Lokalizacja przykładowego wyposażenia i wykończenia powiązana jest z projektowaną infrastrukturą budynku. Zakres wyposażenia i wykończenia lokalu określa umowa nabycia lokalu.