



NOWY PARYŻ


DOM
134

Kondygnacja	PARTER
Powierzchnia	59,58m ²
Garaż	15,91m ²
Kondygnacja	PIĘTRO
Powierzchnia	58,04m ²
Dom	133,53m ²

+ 48 724 206 741

nowyparyz@xenakis.pl

www.nowyparyz.pl

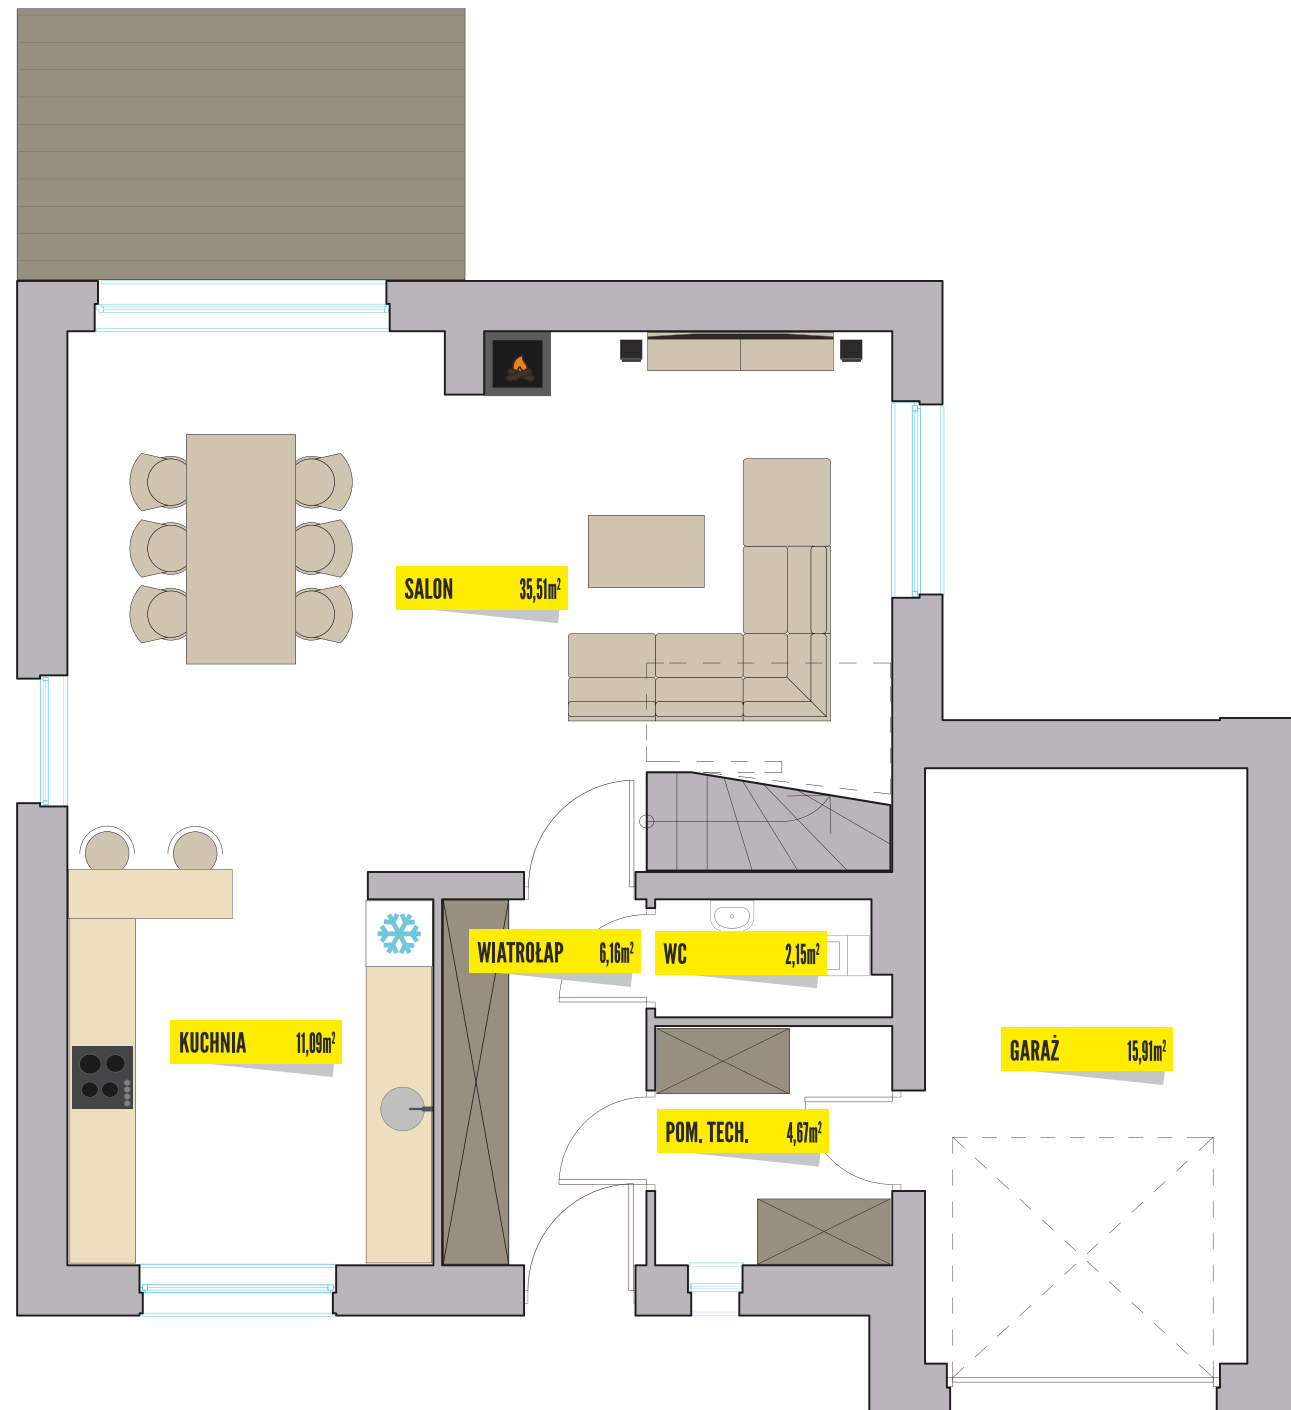

Developer:
Xenakis Development Sp. z o.o. sp. k.

www.xenakis.pl

Niniejsza karta katalogowa ma charakter poglądowy i nie stanowi oferty w rozumieniu Przepisów Kodeksu Cywilnego.
Wyposażenie i wykończenie lokalu stanowi przykładową aranżację określającą funkcjonalność pomieszczeń.
Lokalizacja przykładowego wyposażenia i wykończenia powiązana jest z projektowaną infrastrukturą budynku.
Zakres wyposażenia i wykończenia lokalu określa umowa nabycia lokalu.



NOWY PARYŻ

DOM 134

Kondygnacja PARTER

Powierzchnia 59,58m²

Garaż 15,91m²

Kondygnacja PIĘTRO

Powierzchnia 58,04m²

Dom 133,53m²

+ 48 724 206 741

nowyparyz@xenakis.pl

www.nowyparyz.pl



Developer:
Xenakis Development Sp. z o.o. sp. k.

www.xenakis.pl

Niniejsza karta katalogowa ma charakter poglądowy i nie stanowi oferty w rozumieniu Przepisów Kodeksu Cywilnego.
Wyposażenie i wykończenie lokalu stanowi przykładową aranżację określającą funkcjonalność pomieszczeń.
Lokalizacja przykładowego wyposażenia i wykończenia powiązana jest z projektowaną infrastrukturą budynku.
Zakres wyposażenia i wykończenia lokalu określa umowa nabycia lokalu.