



NOWY PARYŻ

DOM 139

Konstrukcja szkieletowa

Kondygnacja PARTER

Powierzchnia 78,4m²

Garaż 17,5m²

Kondygnacja PIĘTRO


Powierzchnia 61,2m²

Dom 139,6m²

+ 48 724 206 741

nowyparyz@xenakis.pl

www.nowyparyz.pl

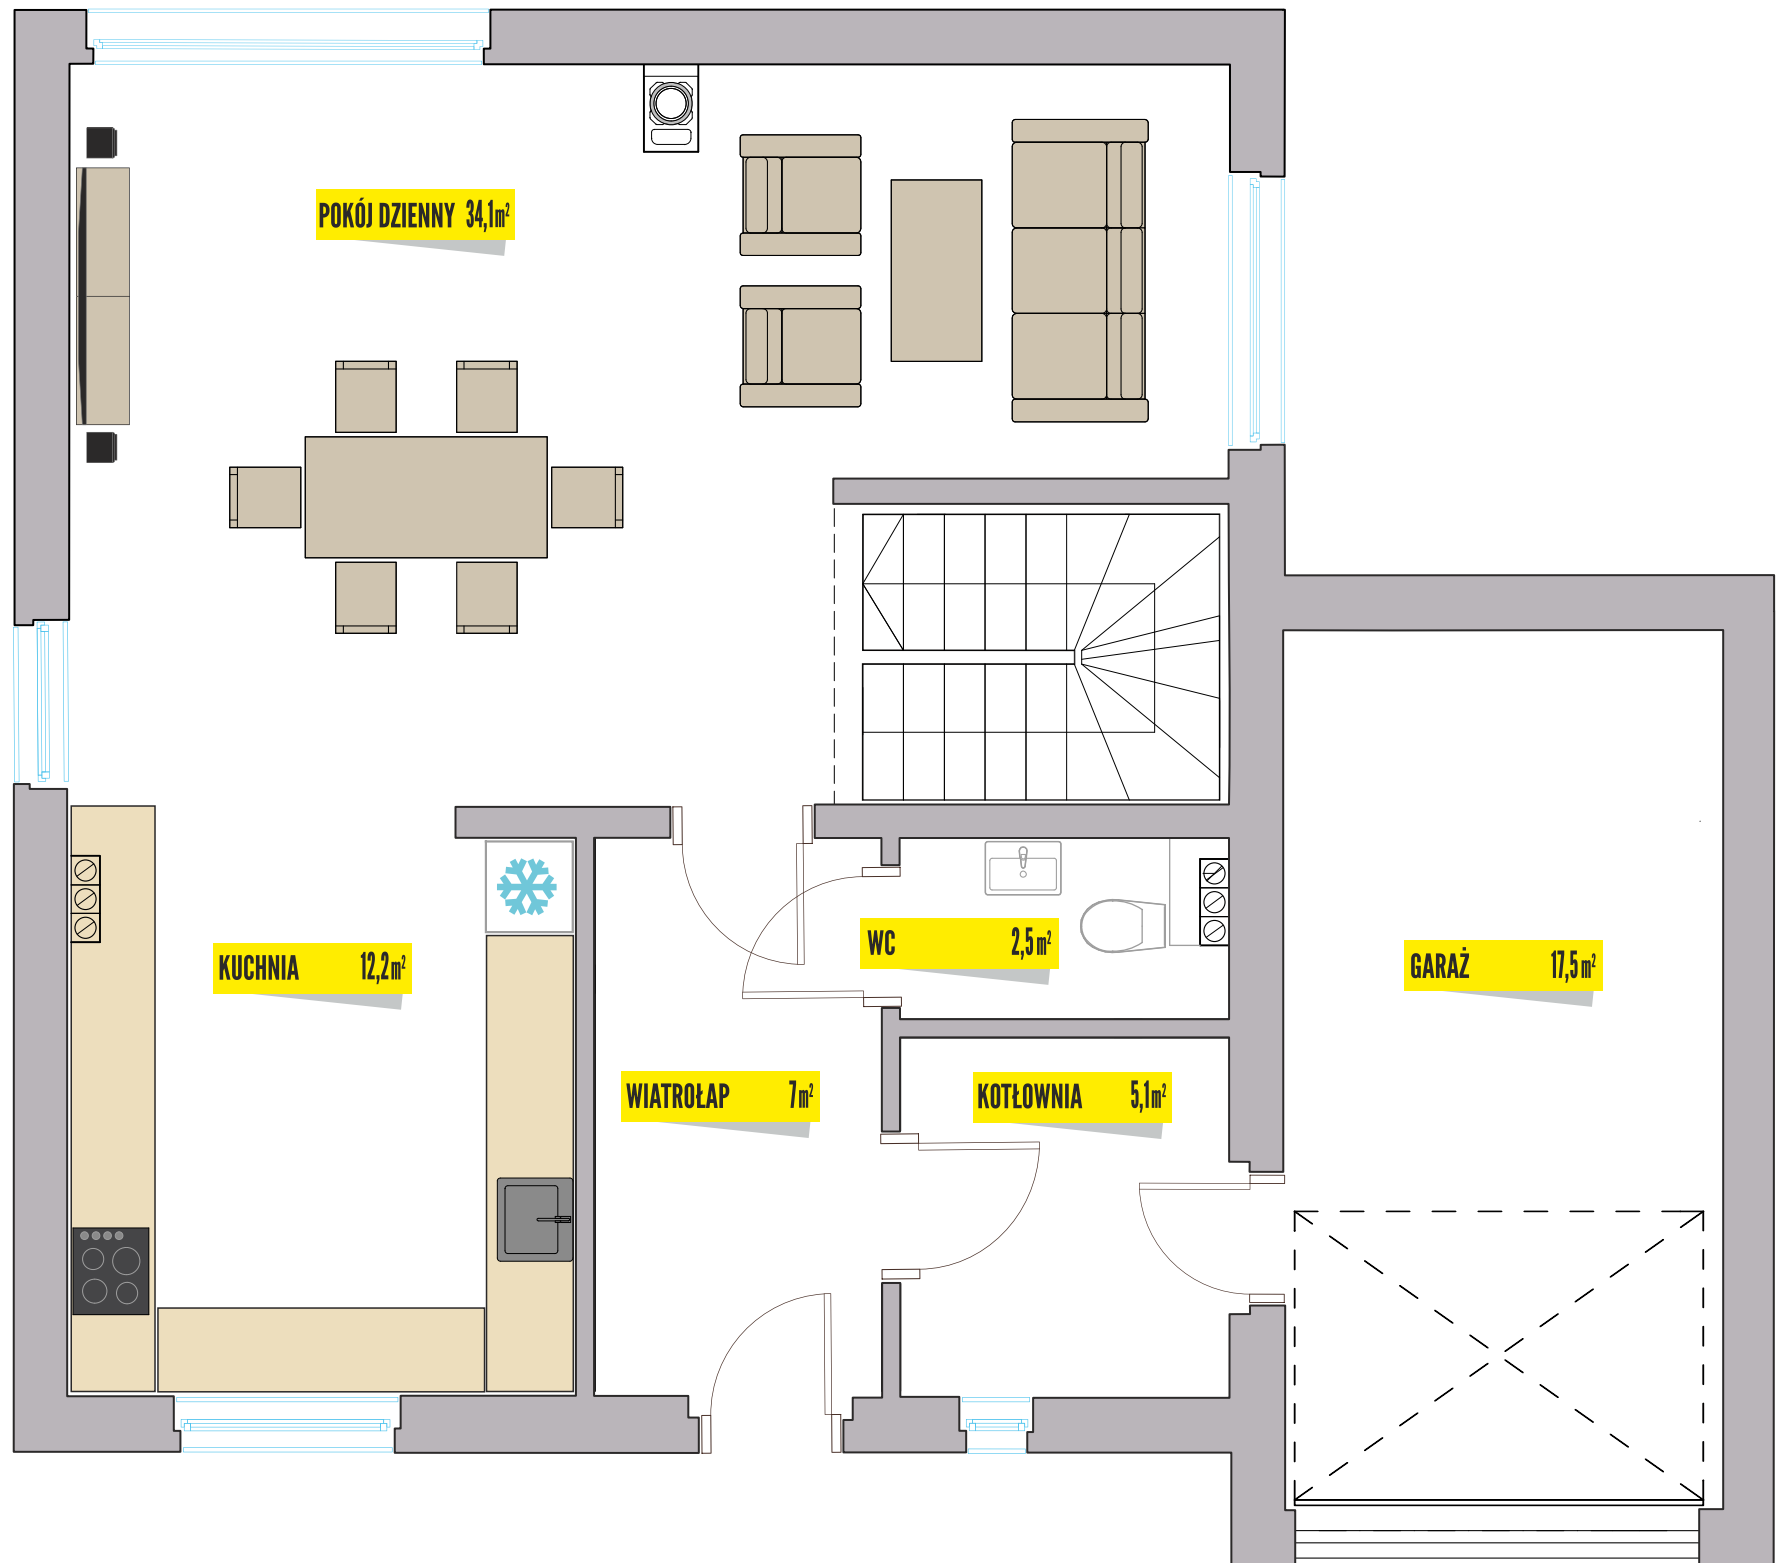



NOWY PARYŻ

DOM 139

Konstrukcja szkieletowa

Kondygnacja PARTER

Powierzchnia 78,4m²

Garaż 17,5m²

Kondygnacja PIĘTRO

Powierzchnia 61,2m²

Dom 139,6m²

+ 48 724 206 741

nowyparyz@xenakis.pl

www.nowyparyz.pl

