



NOWY PARYŻ


DOM 152

Kondygnacja	PARTER
Powierzchnia	59,58m ²
Garaż	15,91m ²
Kondygnacja	PIĘTRO
Powierzchnia	76,78m ²
Dom	152,27m²

+ 48 724 206 741

nowyparyz@xenakis.pl

www.nowyparyz.pl

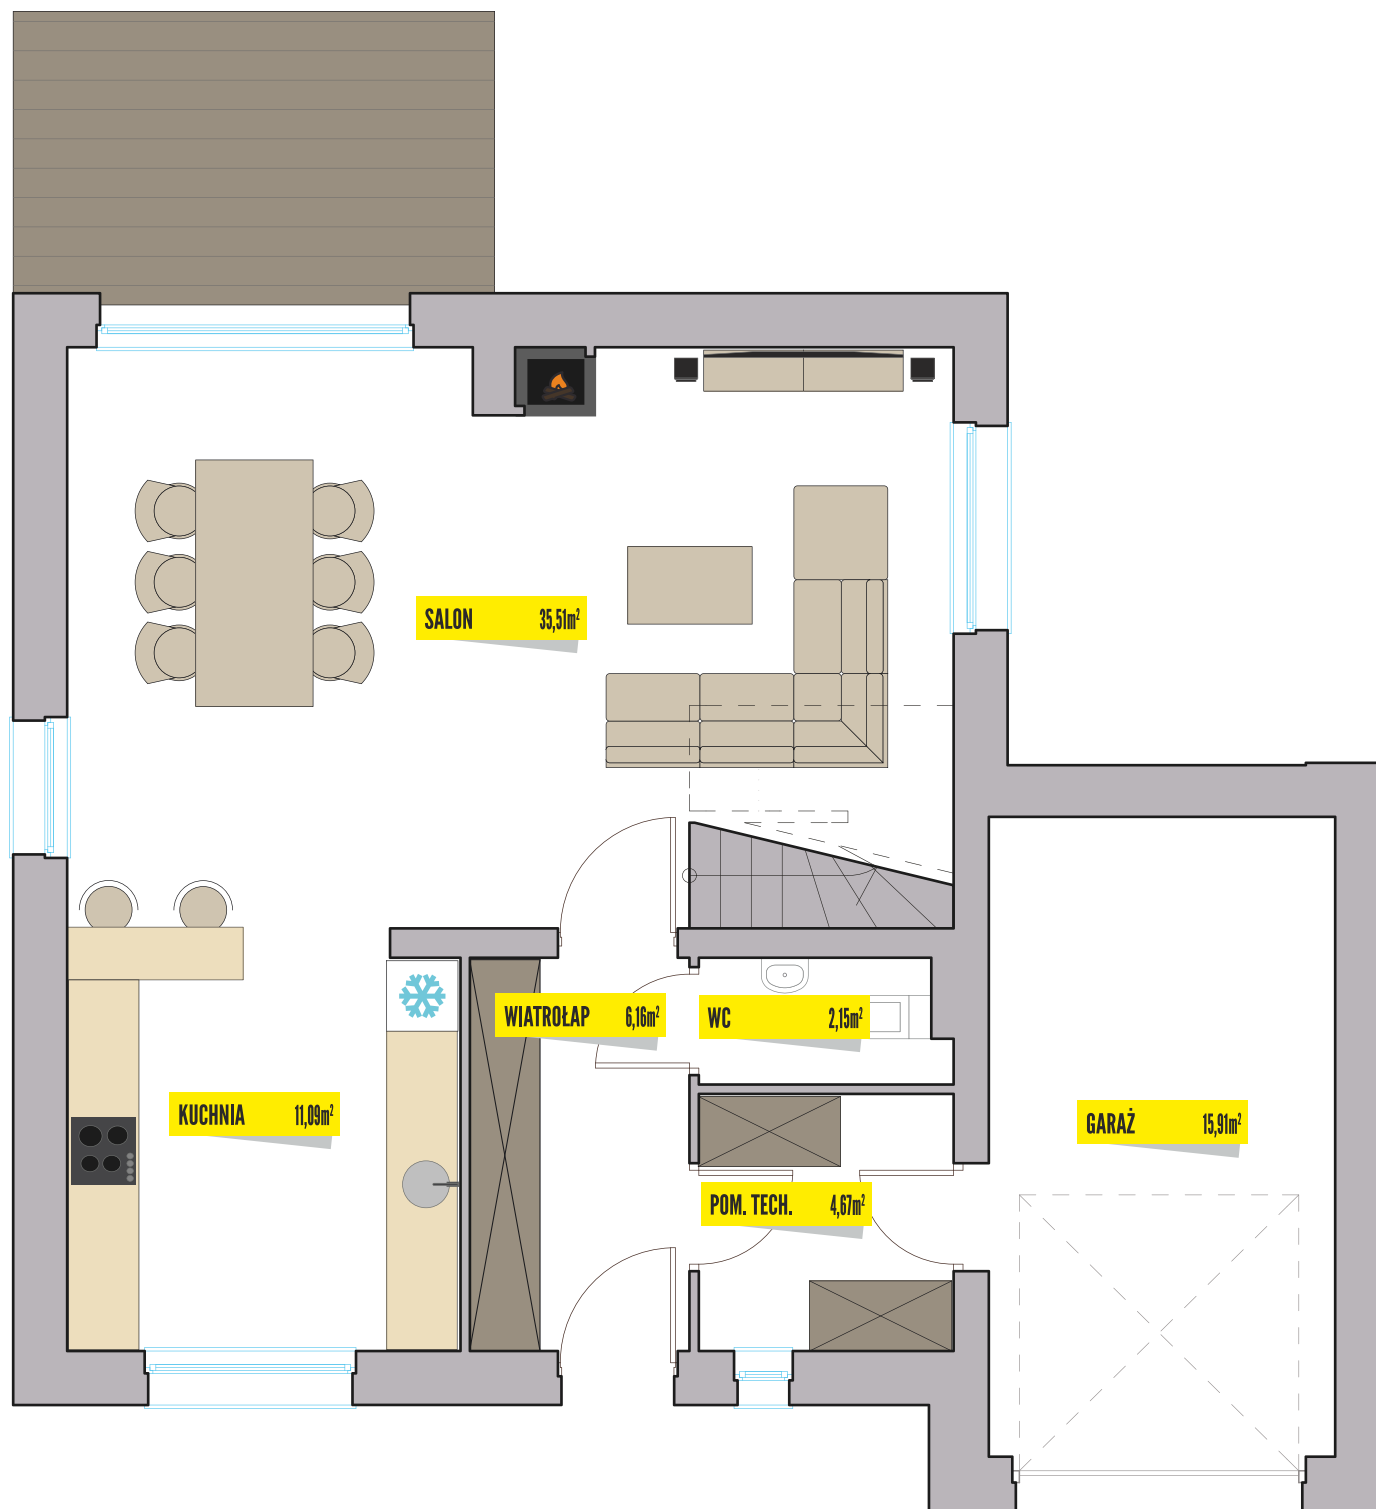



NOWY PARYŻ

DOM 152

Kondygnacja PARTER

Powierzchnia 59,58m²

Garaż 15,91m²

Kondygnacja PIĘTRO

Powierzchnia 76,78m²

Dom 152,27m²

+ 48 724 206 741

nowyparyż@xenakis.pl

www.nowyparyż.pl

