



NOWY PARYŻ

+ 48 724 206 741

nowyparyz@xenakis.pl

www.nowyparyz.pl

BLIŹNIAK 103

Konstrukcja szkieletowa

Kondygnacja PARTER


Powierzchnia 43,80m²

Garaż 16,90m²

Kondygnacja PIĘTRO

Powierzchnia 42,70m²

Dom 103,40m²

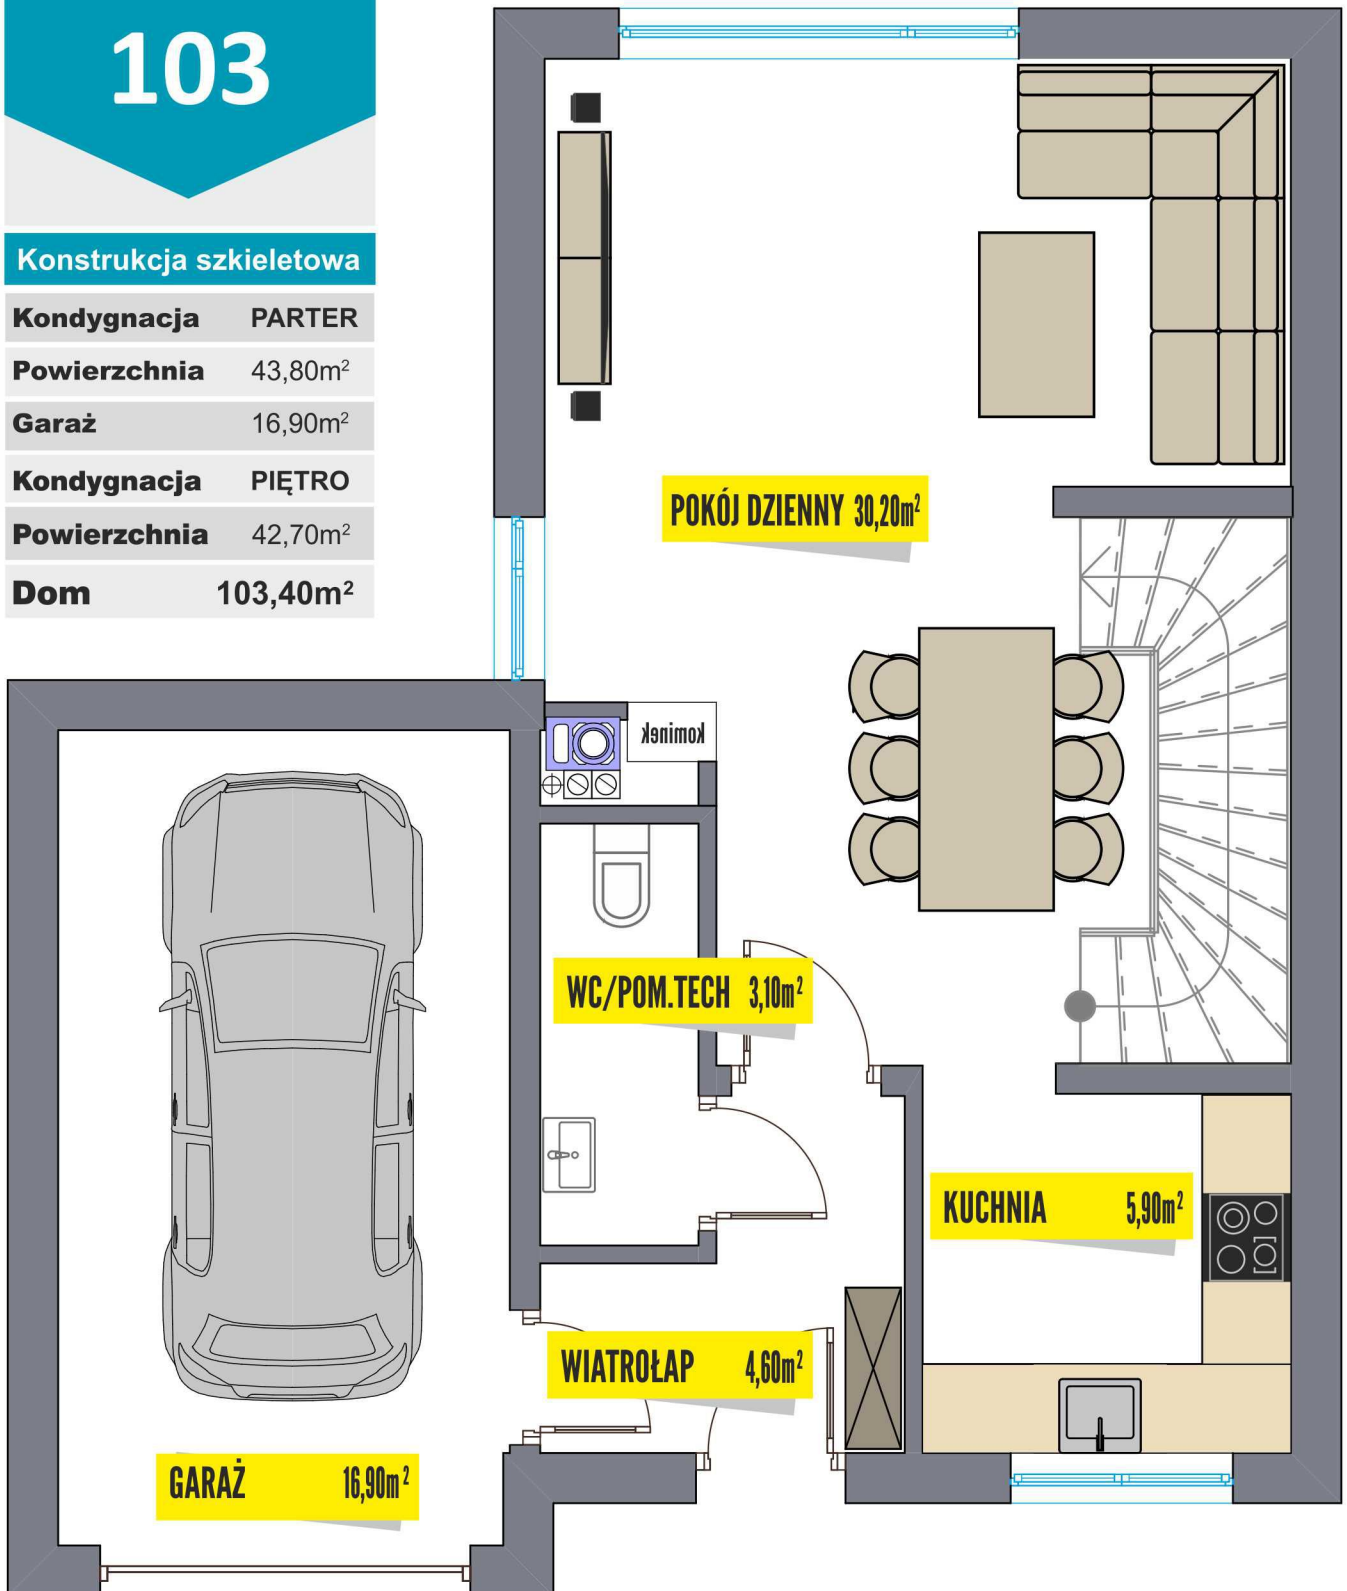



NOWY PARYŻ

+ 48 724 206 741

nowyparyz@xenakis.pl

www.nowyparyz.pl

BLIŹNIAK 103

Konstrukcja szkieletowa

Kondygnacja	PARTER
Powierzchnia	43,80m ²
Garaż	16,90m ²
Kondygnacja	PIĘTRO
Powierzchnia	42,70m ²
Dom	103,40m ²

