

+ 48 724 206 741

nowyparyz@xenakis.pl

www.nowyparyz.pl



NOWY PARYŻ

BLIŹNIAK 103

Konstrukcja szkieletowa

Kondygnacja PARTER


Powierzchnia 43,80m²

Garaż 16,90m²

Kondygnacja PIĘTRO

Powierzchnia 42,70m²

Dom 103,40m²

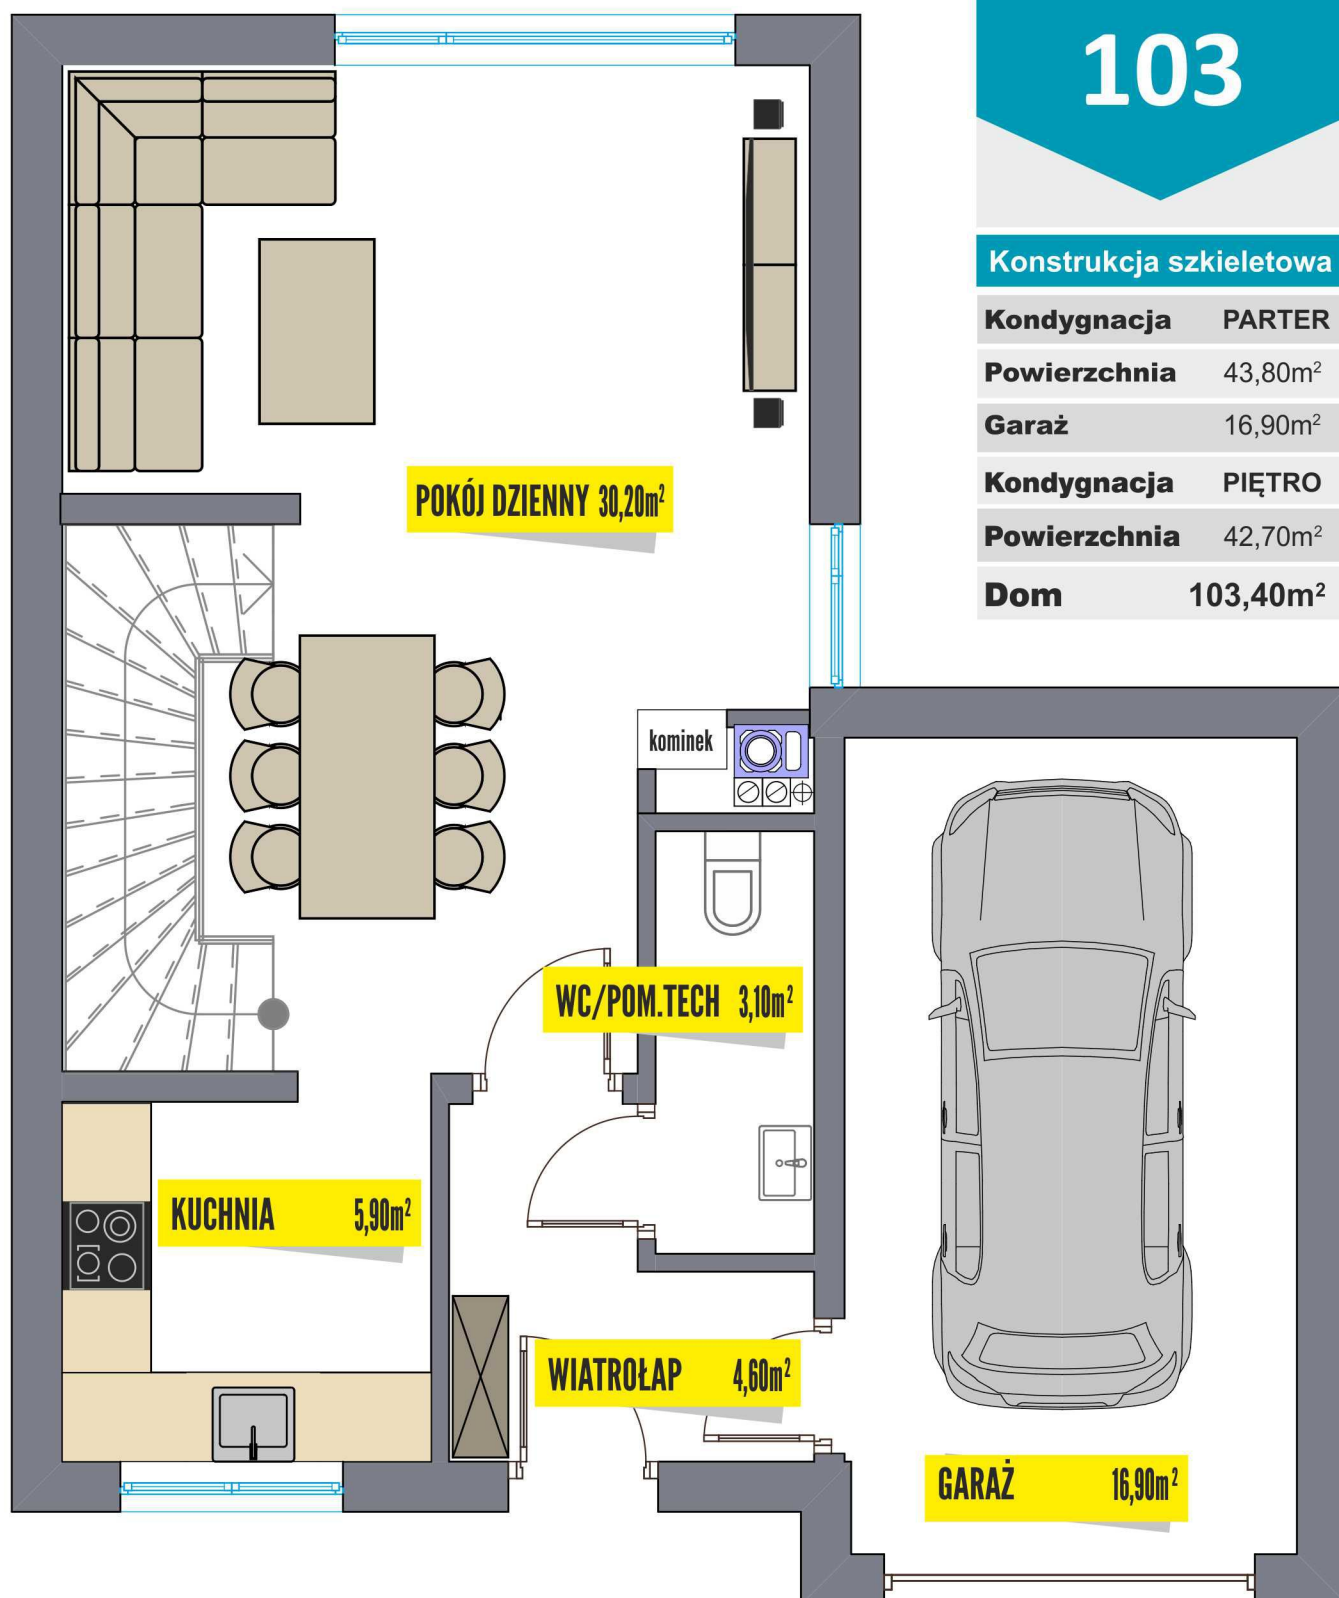

+ 48 724 206 741

nowyparyz@xenakis.pl

www.nowyparyz.pl



NOWY PARYŻ

BLIŹNIAK 103

Konstrukcja szkieletowa

Kondygnacja PARTER

Powierzchnia 43,80m²

Garaż 16,90m²

Kondygnacja PIĘTRO

Powierzchnia 42,70m²

Dom 103,40m²

